
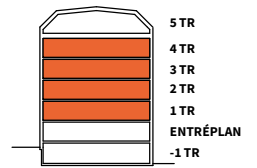
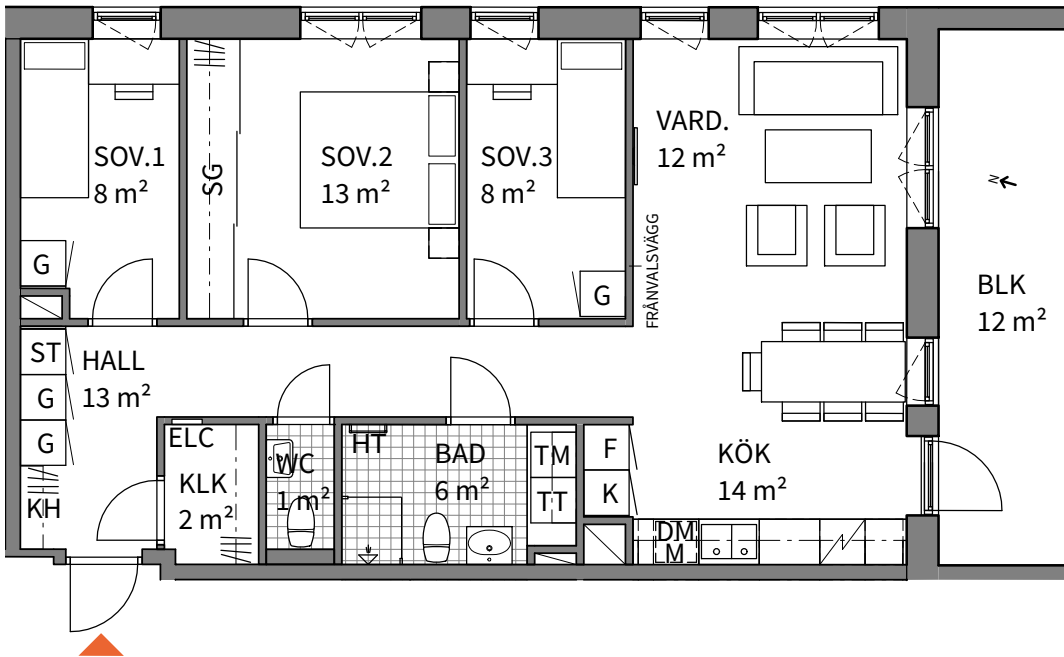


4

ROK

Trapphus	Vån	Storlek	Lägenhet
4	1-4	80 m ²	4-1103, 4-1203, 4-1303, 4-1403

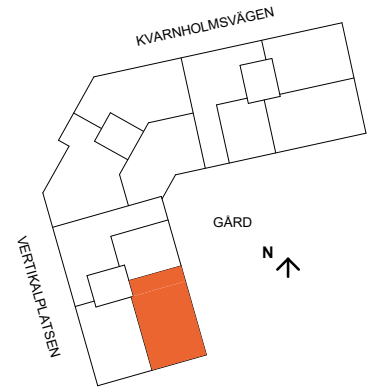

K	KYLSKÅP	G	GARDEROB	TM	TVÄTTMASKIN		SCHAKT
F	FRYSSKÅP	L	LINNESKÅP	TT	TORKTUMLARE	RH	ANGER RUMSHÖJD
K/F	KYL/FRYS	ST	STÄDSKÅP	KM	KOMBIMASKIN	BH	ANGER BRÖSTNINGSHÖJD
HS	HÖGSKÅP	SG	SKJUTDÖRRS-GARDEROB	IL	INSPEKTIONSLUCKA		KLINKER
	HÅLL & INBYGGNADSUGN	KH	KAPPHYLLA		DUSCHPLATS	INK	INKLÄDNAD TAKHÖJD
DM	DISKMASKIN	ELC	EL- OCH MEDIACENTRAL	HT	HANDDUKSTORK		
M	MIKROVÅGSUGN	TF	TAKFÖNSTER	U	UGN		

*OBS:
RUMSHÖJD= 2,5 m
OM INTE ANNAT ANGES
INK = 2,3 m RUMSHÖJD

**OBS:
BRÖSTNINGSHÖJD= 0,6 m
ÖVER FÄRDIGT GOLV
OM INTE ANNAT ANGES

SYNLIGA VÄRMESTAMMAR
FÖREKOMMER

0 5m

Lägenhetsbeskrivning
Datum: 2022-05-02

Rätt till ändringar förbehålles.
Arkitekter: Total Arkitektur

Areor uppmätta enligt SS 02 10 53
Ytangivelser är preliminära.

SKALA 1:100, 1 cm= 1 m (A4)