




4

ROK

Trapphus Vån Storlek Lägenhet

4 5 106m² BOA + 15m² BIA* 4-1502

* BIA under snedtak

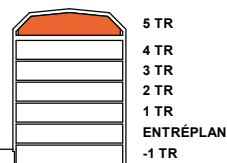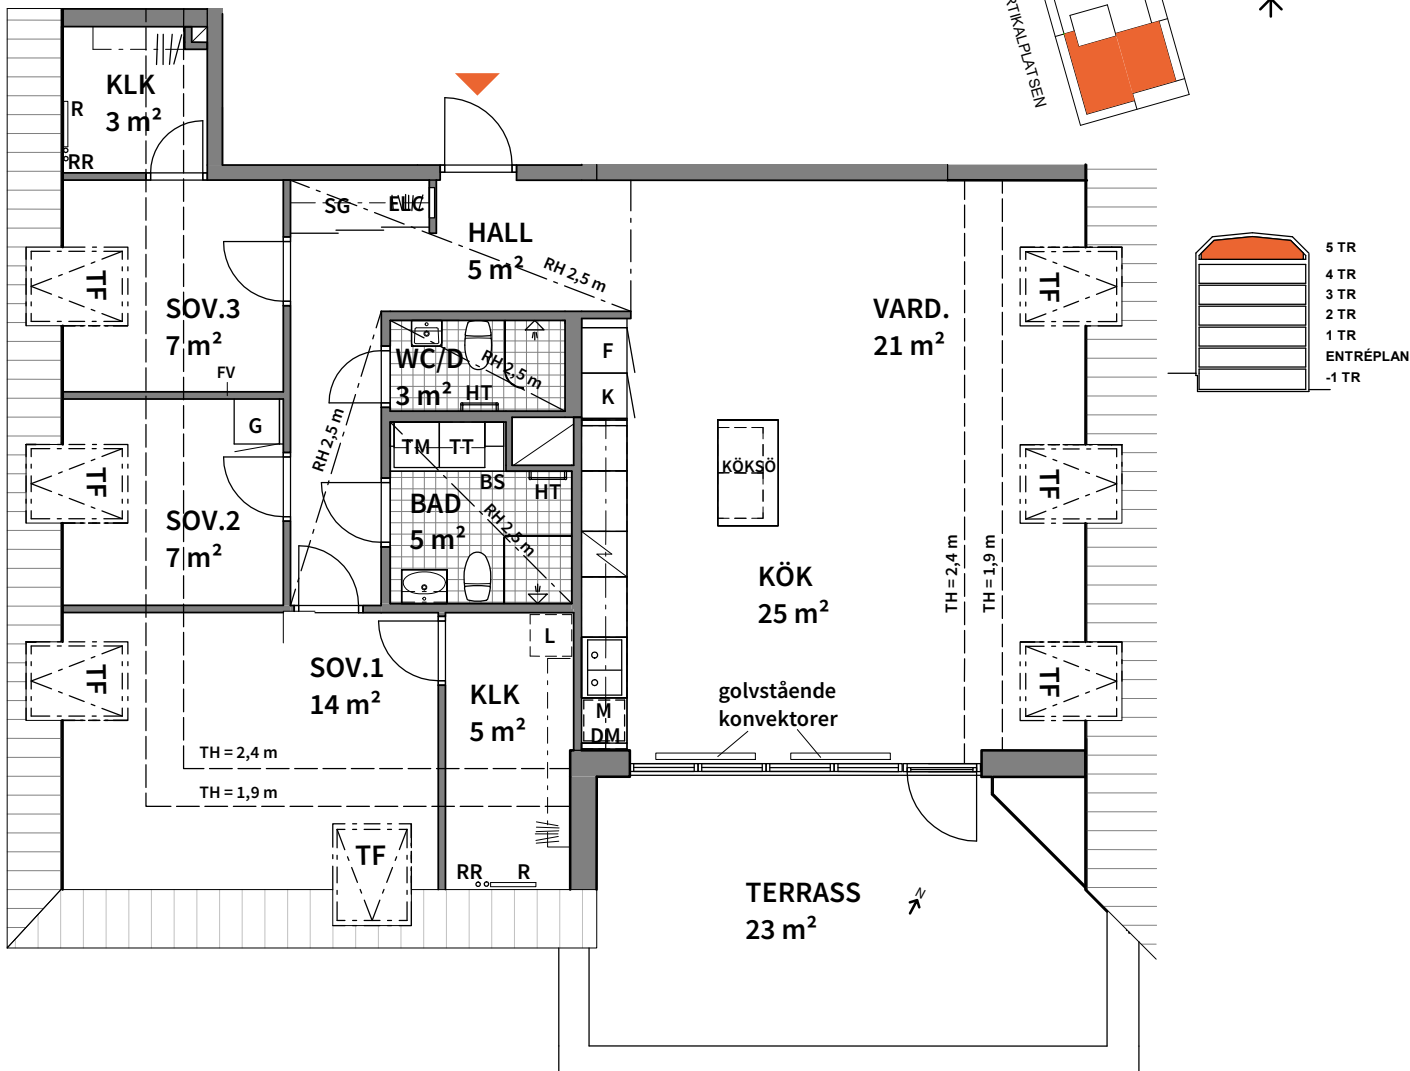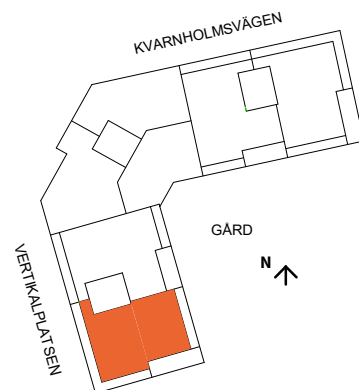

K KYLSKÅP	G GARDEROB	TM TVÄTTMASKIN	SCHAKT	FV FRÅNVALSVÄGG
F FRYSSKÅP	L LINNESKÅP	TT TORKTUMLARE	RH ANGER RUMSHÖJD	FÖ FÖRSTÄRKT VÄGG
K/F KYL/FRYS	ST STÄDSKÅP	KM KOMBIMASKIN	BH ANGER BRÖSTNINGSHÖJD	RR SYNLIKA RADIATORRÖR
HS HÖGSKÅP	SG SKJUTDÖRRS-GARDEROB	IL INSPEKTIONSLUCKA	KLINKER	*OBS: RUMSHÖJD= 2,5 m OM INTE ANNAT ANGES INK = 2,3 m RUMSHÖJD
HÅLL & INBYGGNADSUGN	KH KAPPHYLLA	DUSCHPLATS	INK INKLÄDNAD TAKHÖJD	**OBS: BRÖSTNINGSHÖJD= 0,6 m ÖVER FÄRDIGT GOLV OM INTE ANNAT ANGES
DM DISKMASKIN	ELC EL-OCH MEDIACENTRAL	HT HANDDUKSTORK	BS BÄNKSIVA OVAN TM/TT/KM	
M MIKROVÅGSUGN	TF TAKFÖNSTER	U UGN	R RADIATOR	

Lägenhetsbeskrivning
Datum: 2023-02-08

Rätt till ändringar förbehålles.
Arkitekter: Total Arkitektur

Areor uppmätta enligt SS 02 10 53
Ytangivelser är preliminära.

