
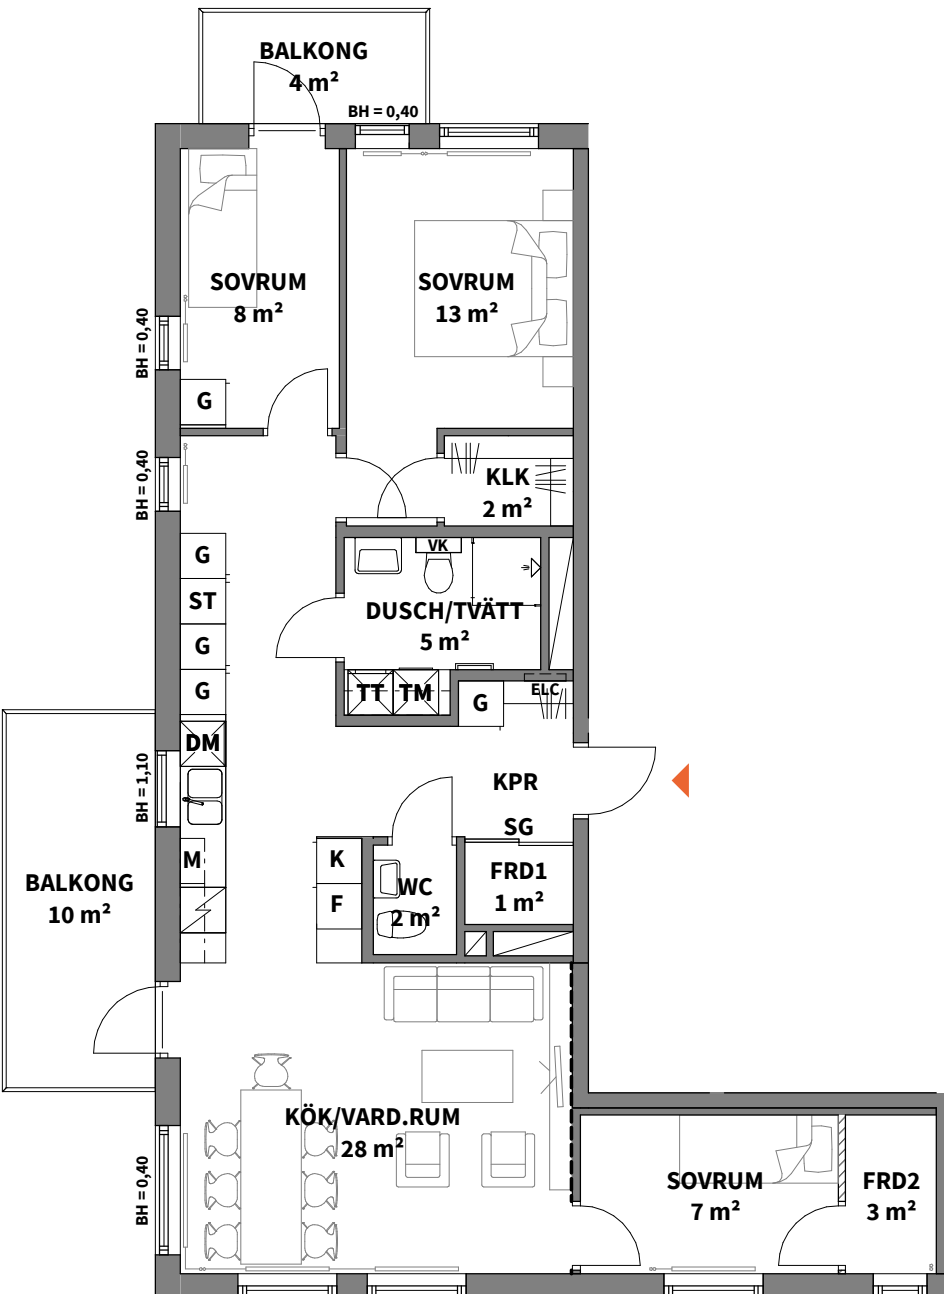
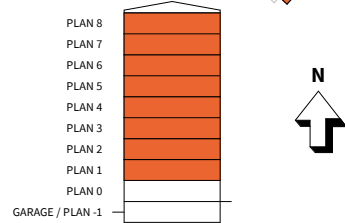


4

ROK

Hus	Plan	Storlek	Lägenhet
3	1-8	86 m <sup>2</sup>	D-1101, D-1201, D-1301, D-1401, D-1501, D-1601**, D-1701**, D-1801**

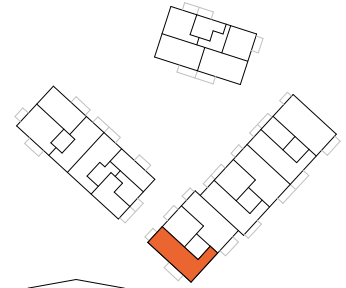

<b>K</b> KYLSKÅP	KAPPHYLLA
<b>F</b> FRYSSKÅP	RADIATOR
<b>K/F</b> KYL/FRYS	SCHAKT
HÄLL OCH INBYGGNADSUGN	<b>TM</b> TVÄTTMASKIN
<b>DM</b> DISKMASKIN	<b>TT</b> TORKTUMLARE
<b>M</b> MICROVÅGSUGN	<b>KM</b> KOMBIMASKIN
<b>G</b> GARDEROB	DUSCHPLATS INK. DUSCHVÄGG
<b>ST</b> STÄDSKÅP	<b>ELC</b> EL- & MEDIACENTRAL
<b>SG</b> SKJUTDÖRRS-GARDEROB	FÖRBERETT FÖR HANDDUKSTORK
<b>BH</b> ANGER BRÖSTNINGSHÖJD*	

- VK** VÅTRUMSKASSETT
- ALLMÄNT:**
- BÄNKSKIVA OCH SKÅP OVAN TM/TT/KM
  - EJ TAK OVAN ÖVERSTA BALKONGERNA
  - SYNLIGA HORIZONTALA OCH VERTIKALA VÄRMESTAMMAR PÅ VÄGG (VITMÅLADE)
  - FODER OCH SOCKLAR ÄR FABRIKSMÅLADE MED SYNLIG SPIK
  - FÖRRÅD I LÄGENHET
- \*OBS: BRÖSTNINGSHÖJD = 0,80 m ÖVER FÄRDIGT GOLV OM INTE ANNAT ANGES
- RUMSHÖJD CA 2,50 m ÖVER FÄRDIGT GOLV OM INTE ANNAT ANGES
- FRÅNVALSVÄGGAR
- FÖRSTÄRKT VÄGG FÖR TV-UPPHÄNGNING
- \*\*OBS: EXTRA FÖRRÅD OM CA 1 KVM PÅ PLAN -1

0 5m

Skala 1:100, 1 cm = 1 meter (A4)

Lägenhetsbeskrivning  
datum 2021-03-31

Areor uppmätta enligt SS 021053  
Ytangivelser är preliminära