
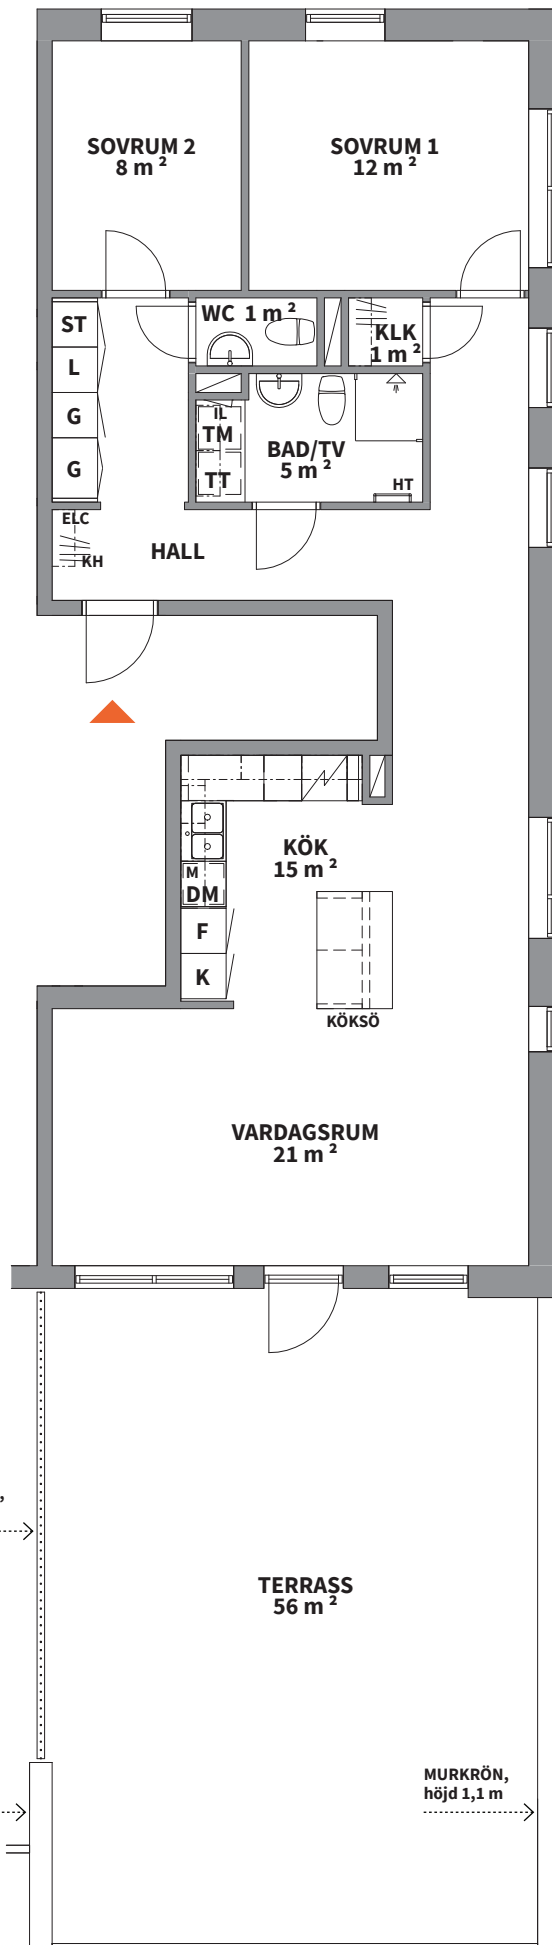
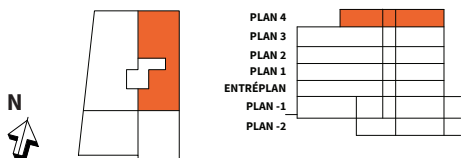


3
ROK

Hus	Plan	Storlek	Lägenhet
E	4	87 m ²	E-1402

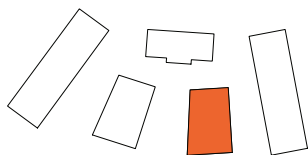

K KYLSKÅP	G GARDEROB
F FRYSSKÅP	L LINNESKÅP
K/F KYL/FRYS	ST STÄDSKÅP
HS HÖGSKÅP	SG SKJUTDÖRRS-GARDEROB
HÅLL & INBYGGNADSUGN	KH KAPPHYLLA
DM DISKMASKIN	ELC EL- OCH MEDIACENTRAL
M MIKROVÅGSUGN	IL INSPEKTIONSLUCKA
TM TVÄTTMASKIN	DUSCHPLATS
TT TORKTUMLARE	HT HANDDUKSTORK
KM KOMBIMASKIN	SCHAKT

RH ANGER RUMSHÖJD*


BH ANGER BRÖSTNINGSHÖJD**

*OBS:
RUMSHÖJD = 2,5 m
OM INTE ANNAT ANGES

**OBS:
BRÖSTNINGSHÖJD=0,6 m
ÖVER FÄRDIGT GOLV
OM INTE ANNAT ANGES

Lägenhetsbeskrivning Rätt till ändringar förbehålles.
Datum: 2020-09-04 Arkitekter: Total Arkitektur

Ytangelser är preliminära.

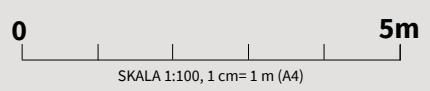

TRÄSPALJÉ,
höjd 2,2 m

MURKRÖN,
höjd 1,1 m

MURKRÖN,
höjd 1,1 m