
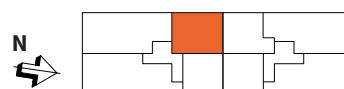
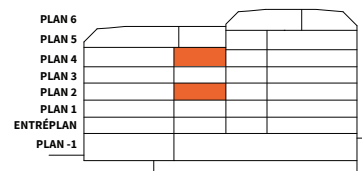
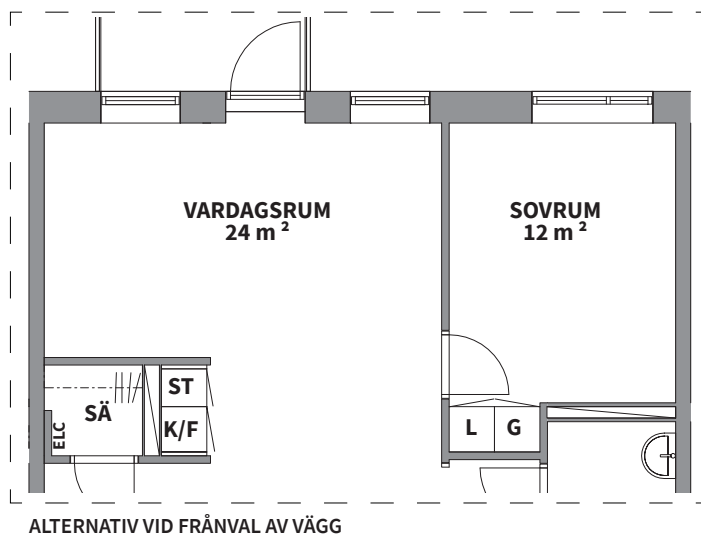
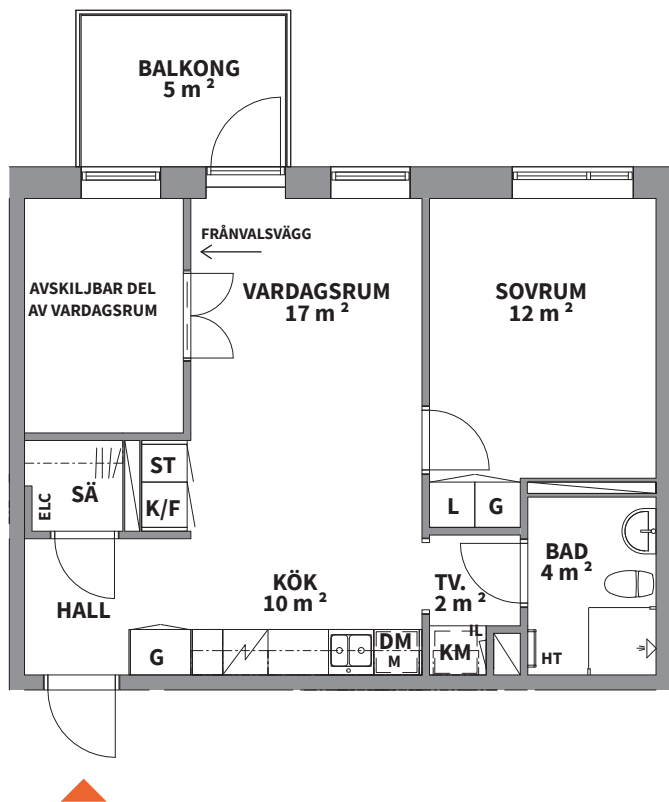


2
ROK

Hus	Plan	Storlek	Lägenhet
F-G	2, 4	52 m ²	F-1201, F-1401

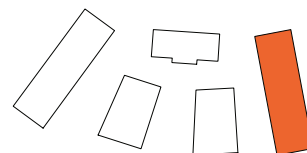

K KYLSKÅP	G GARDEROB	TM TVÄTTMASKIN	SCHAKT
F FRYSSKÅP	L LINNESKÅP	TT TORKTUMLARE	RH ANGER RUMSHÖJD*
K/F KYL/FRYS	ST STÅDSKÅP	KM KOMBIMASKIN	BH ANGER BRÖSTNINGSHÖJD**
HS HÖGSKÅP	SG SKJUTDÖRRS-GARDEROB	IL INSPEKTIONSLUCKA	SÄ DEL AV SÄSONGSFÖRVARING I LÄGENHET. ÖVRIG I KÄLLARE.
HÄLL & INBYGGNAD SUGN	KH KAPPHYLLA	↑ DUSCHPLATS	
DM DISKMASKIN	ELC EL- OCH MEDIACENTRAL	HT HANDDUKSTORK	
M MIKROVÅGSUGN			

*OBS:
RUMSHÖJD = 2,5 m
OM INTE ANNAT ANGES

**OBS:
BRÖSTNINGSHÖJD = 0,6 m
ÖVER FÄRDIGT GOLV
OM INTE ANNAT ANGES

0 5m

SKALA 1:100, 1 cm = 1 m (A4)

Lägenhetsbeskrivning
Datum: 2020-09-04

Rätt till ändringar förbehålles.
Arkitekter: Total Arkitektur

Areor uppmätta enligt SS 02 10 53
Ytangivelser är preliminära.