

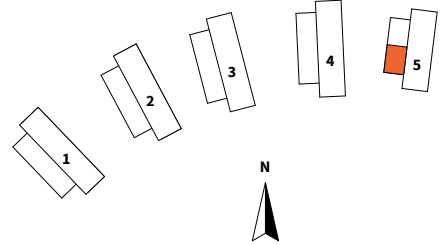


3  
ROK

Hus	Plan	Storlek	Lägenhet
5	3	77 m <sup>2</sup>	5.1304

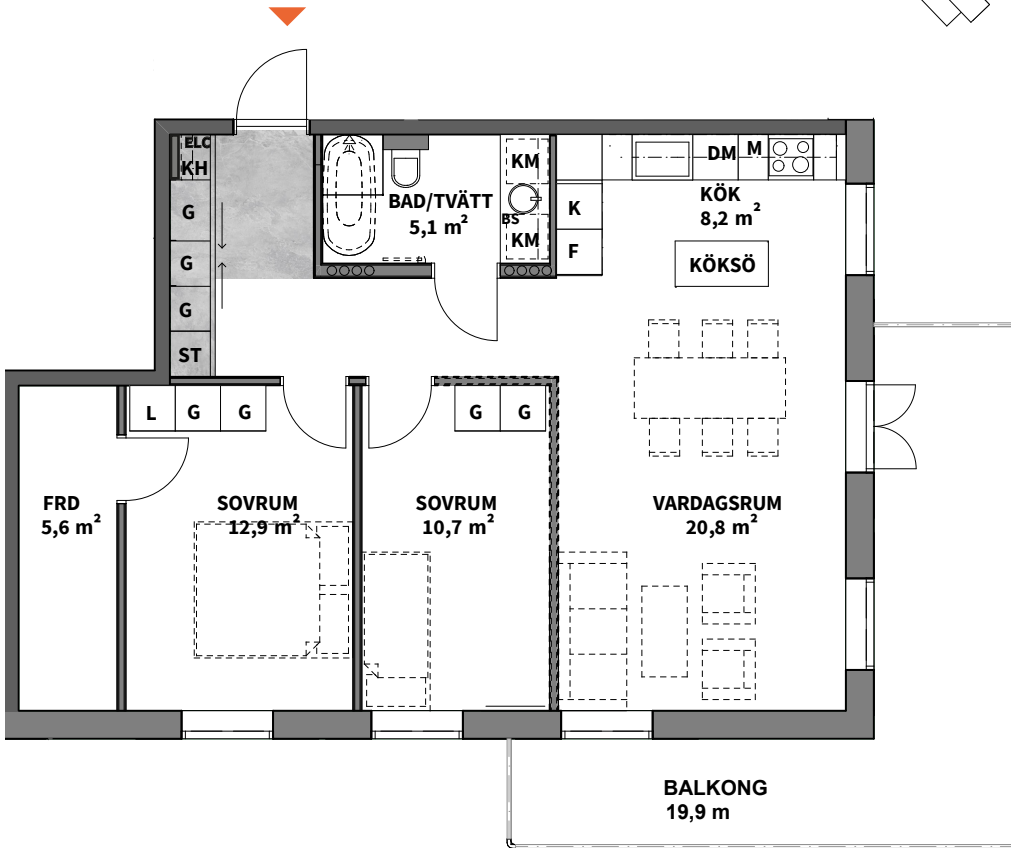

VIND  
PLAN 3  
PLAN 2  
PLAN 1  
ENTRÉPLAN

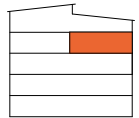

<b>K</b> KYLSKÅP	<b>G</b> GARDEROB
<b>F</b> FRYSSKÅP	<b>L</b> LINNESKÅP
<b>K/F</b> KYL/FRYS	<b>ST</b> STÄDSKÅP
<b>DM</b> DISKMASKIN	<b>HS</b> HÖGSKÅP
<b>M</b> MIKROVÅGSUGN	<b>KH</b> KAPPHYLLA
<b>KM</b> KOMBIMASKIN	

DUSCHPLATS	INBYGGD VENTILATIONSKANAL
HANDDUKSTORK	SKJUTDÖRRSGARDEROB
STEGE	KLINKER
FRÅNVALSVÄGG	BADKAR TILLVAL
LOFT	FÖRRÅD I LÄGENHET
<b>BS</b> BÄNKSIVA OVAN KM	RUMSHÖJD ENTRÉPLAN 2,990 MM
<b>ELC</b> EL- OCH MEDIACENTRAL	RUMSHÖJD NORMALPLAN OCH TERRASSPLAN 2,510 MM

OBS: INBYGGNADSUGN  
PLACERAD UNDER HÅLL

OBS:  
BRÖSTNINGSHÖJD=0,6  
ÖVER FÄRDIGT GOLV OM  
INTE ANNAT ANGES

Lägenhetsbeskrivning  
Datum FK 2022-05-19

Rätt till ändringar förbehålles  
Arkitekter: Link Arkitektur

Areor uppmätta enligt SS 02 10 53  
Ytangivelser är preliminära

0 5m

Skala 1:100, 1 cm = 1 meter (A4)