
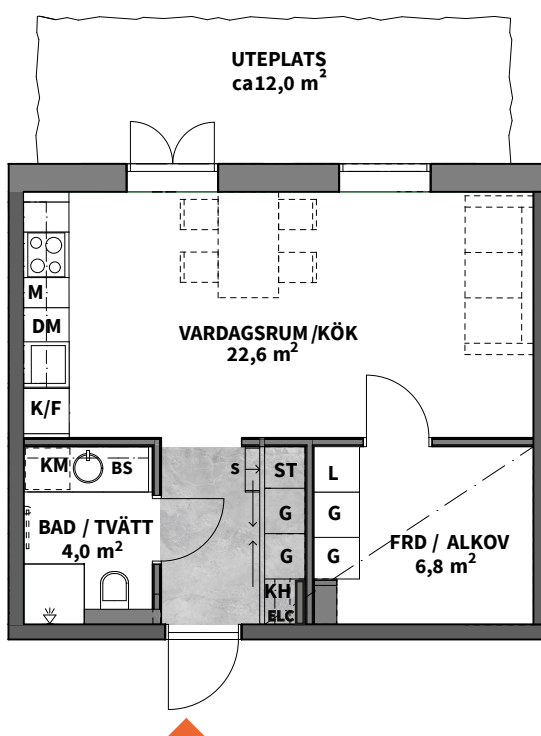
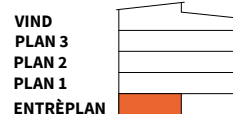


# 1

STUDIO+LOFT

**Hus Plan Storlek Lägenhet**

5 Entréplan 39 m<sup>2</sup> 5.1003

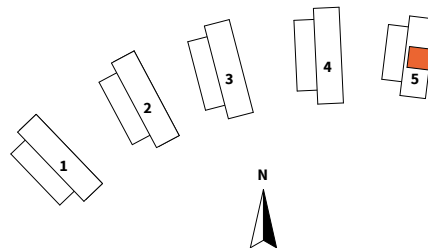

**K** KYLSKÅP

**G** GARDEROB

DUSCHPLATS

INBYGGD VENTILATIONSKANAL

OBS: INBYGGNAD SUGN  
PLACERAD UNDER HÅLL

**F** FRYSSKÅP

**L** LINNESKÅP

HANDDUKSTORK

SKJUTDÖRRSGARDEROB

**K/F** KYL/FRYS

**ST** STÄDSKÅP

**S** STEGE

KLINKER

OBS:  
BRÖSTNINGSHÖJD=0,6  
ÖVER FÄRDIGT GOLV OM  
INTE ANNAT ANGES

**DM** DISKMASKIN

**HS** HÖGSKÅP

FRÅNVALSVÄGG

BADKAR TILLVAL

FÖRRÅD I LÄGENHET

**M** MIKROVÅGSUGN

**KH** KAPPHYLLA

LOFT

RUMSHÖJD ENTRÉPLAN 2,990 MM

**KM** KOMBIMASKIN

**BS** BÄNKSIVA

RUMSHÖJD NORMALPLAN OCH

OVAN KM

TERRASSPLAN 2,510 MM

**ELC** EL- OCH

MEDIACENTRAL

Lägenhetsbeskrivning  
Datum FK 2022-05-19

Rätt till ändringar förbehålles  
Arkitekter: Link Arkitektur

Areor uppmätta enligt SS 02 10 53  
Ytangivelser är preliminära

0 5m

Skala 1:100, 1 cm = 1 meter (A4)