
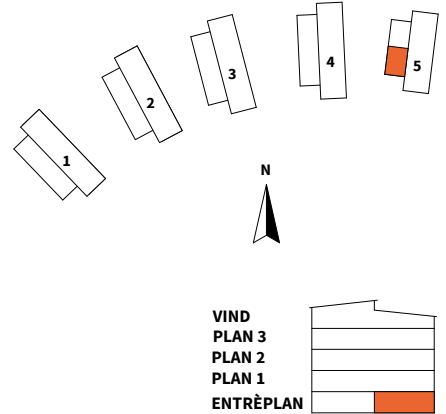


3
ROK

Hus	Plan	Storlek	Lägenhet
5	Entréplan	68 m ²	5.1005

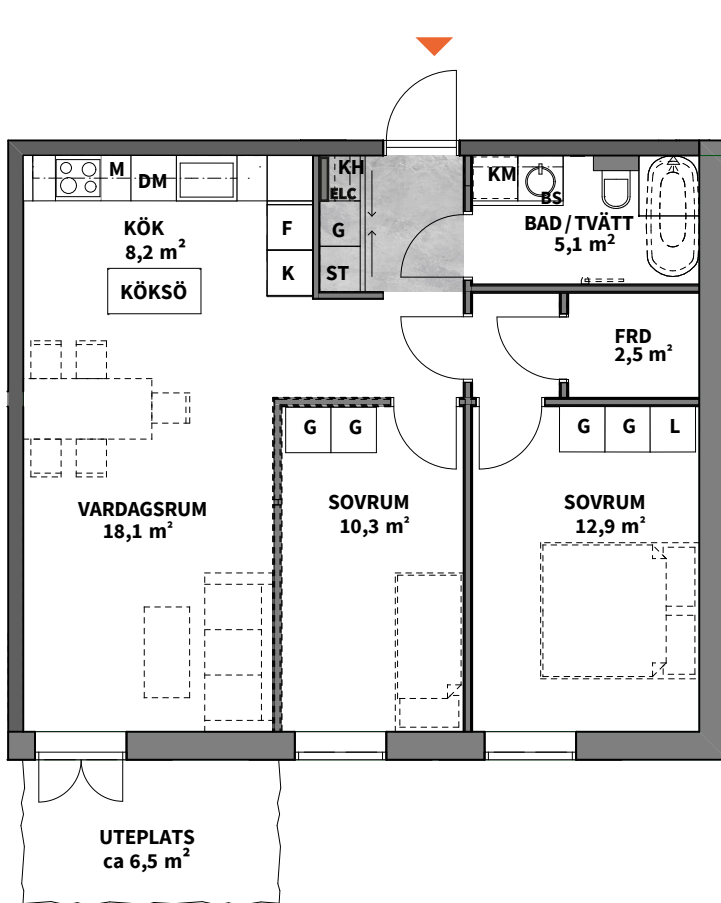

K KYLSKÅP	G GARDEROB
F FRYSSKÅP	L LINNESKÅP
K/F KYL/FRYS	ST STÄDSKÅP
DM DISKMASKIN	HS HÖGSKÅP
M MIKROVÅGSUGN	KH KAPPHYLLA
KM KOMBIMASKIN	

DUSCHPLATS	INBYGGD VENTILATIONSKANAL
HANDDUKSTORK	SKJUTDÖRRSGARDEROB
STEGE	KLINKER
FRÅNVALSVÄGG	BADKAR TILLVAL
LOFT	FÖRRÅD I LÄGENHET
BS BÄNKSIVA OVAN KM	RUMSHÖJD ENTRÉPLAN 2,990 MM
ELC EL- OCH MEDIACENTRAL	RUMSHÖJD NORMALPLAN OCH TERRASSPLAN 2,510 MM

OBS: INBYGGNAD SUGN
PLACERAD UNDER HÅLL

OBS:
BRÖSTNINGSHÖJD=0,6
ÖVER FÄRDIGT GOLV OM
INTE ANNAT ANGES

Lägenhetsbeskrivning
Datum FK 2022-05-19

Rätt till ändringar förbehålles
Arkitekter: Link Arkitektur

Areor uppmätta enligt SS 02 10 53
Ytangelser är preliminära

0 5m

Skala 1:100, 1 cm = 1 meter (A4)