


3
ROK

Hus	Plan	Storlek	Lägenhet
5	2	77 m ²	5.1201

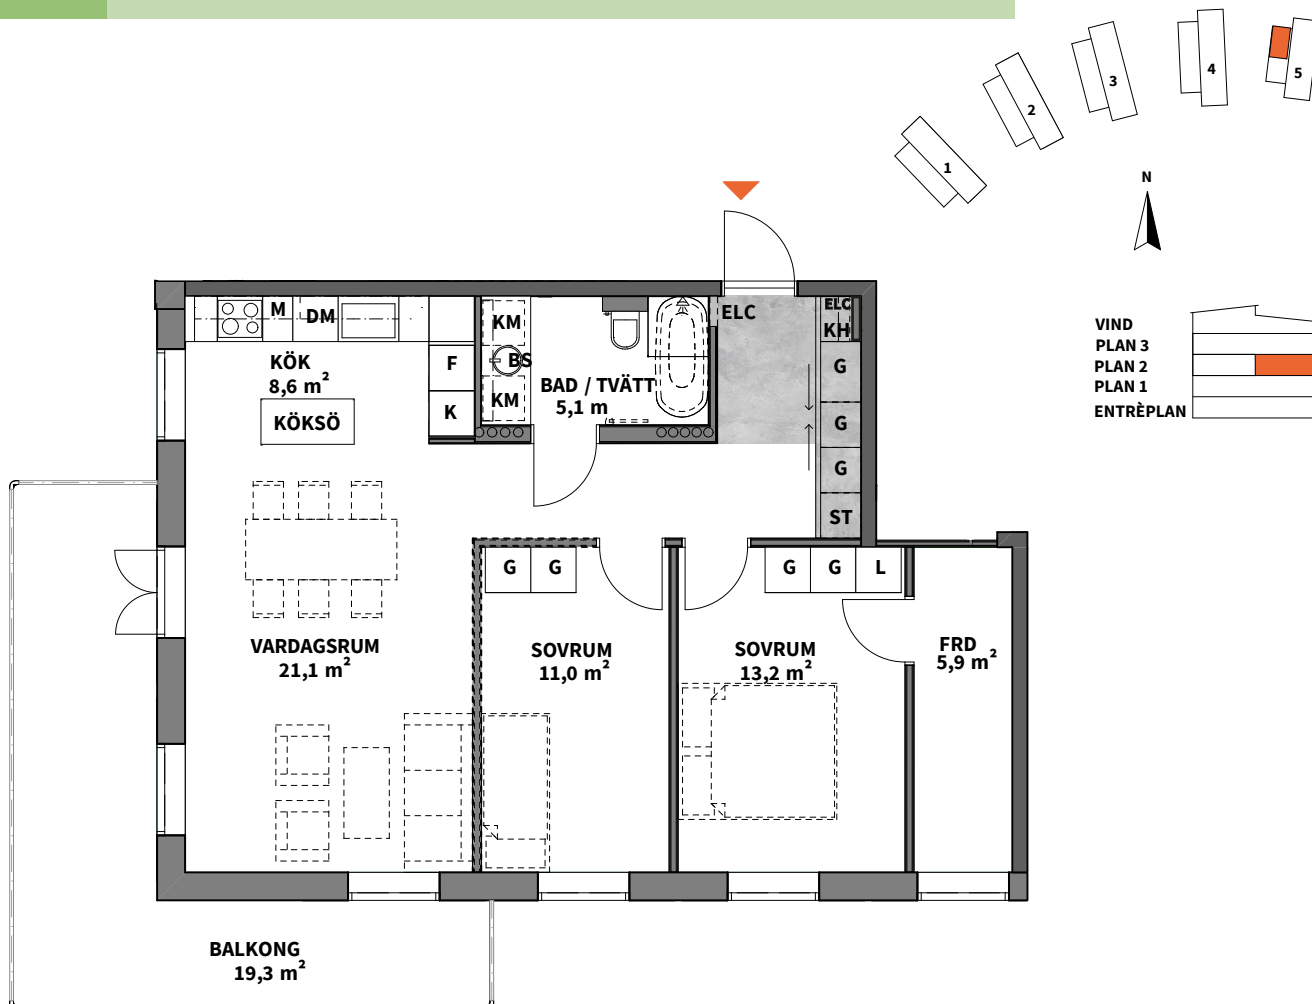

K KYLSKÅP	G GARDEROB
F FRYSSKÅP	L LINNESKÅP
K/F KYL/FRYS	ST STÄDSKÅP
DM DISKMASKIN	HS HÖGSKÅP
M MIKROVÅGSUGN	KH KAPPHYLLA
KM KOMBIMASKIN	

	DUSCHPLATS
	HANDDUKSTORK
	STEGE
	FRÅNVALSVÄGG
	LOFT
	BÄNKSKIVA
	OVAN KM
	EL- OCH MEDIACENTRAL

	INBYGGD VENTILATIONSKANAL
	SKJUTDÖRRSGARDEROB
	KLINKER
	BADKAR TILLVAL
	FÖRRÅD I LÄGENHET
	RUMSHÖJD ENTRÉPLAN 2,990 MM
	RUMSHÖJD NORMALPLAN OCH TERRASSPLAN 2,510 MM

OBS: INBYGGNADSUGN
PLACERAD UNDER HÅLLOBS:
BRÖSTNINGSHÖJD=0,6
ÖVER FÄRDIGT GOLV OM
INTE ANNAT ANGESLägenhetsbeskrivning
Datum FK 2022-05-19Rätt till ändringar förbehålles
Arkitekter: Link ArkitekturAreor uppmätta enligt SS 02 10 53
Ytangivelser är preliminära

0 5m

Skala 1:100, 1 cm = 1 meter (A4)