
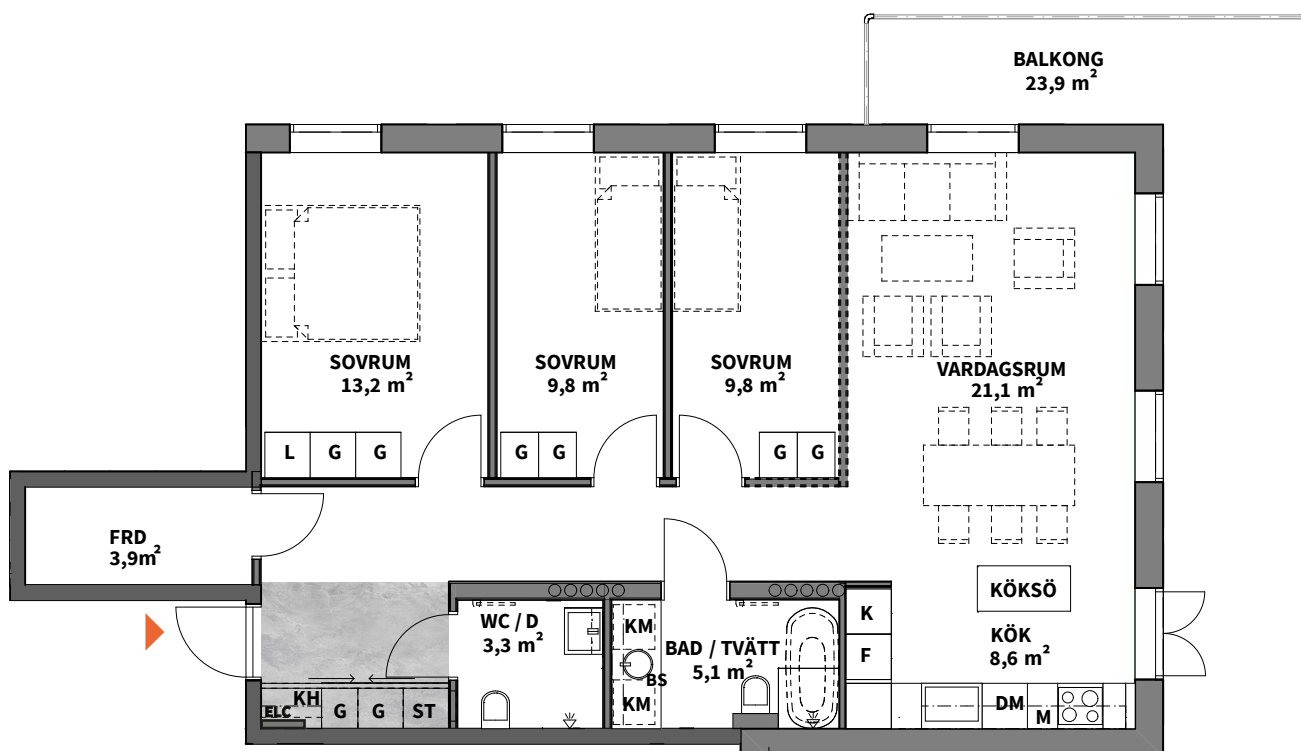


4

ROK

Hus	Plan	Storlek	Lägenhet
1-4	2	92 m ²	1.1204, 2.1204, 3.1204, 4.1204.

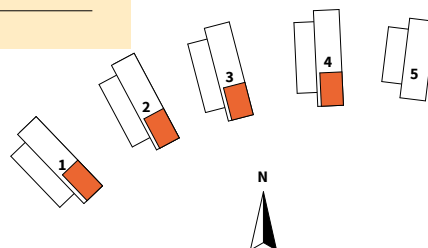

K KYLSKÅP	G GARDEROB	DUSCHPLATS	INBYGGD VENTILATIONSKANAL	OBS: INBYGGNADSUGN PLACERAD UNDER HÅLL
F FRYSSKÅP	L LINNESKÅP	HANDDUKSTORK	SKJUTDÖRRSGARDEROB	
K/F KYL/FRYS	ST STÄDSKÅP	STEGE	KLINKER	OBS: BRÖSTNINGSHÖJD=0,6 ÖVER FÄRDIGT GOLV OM INTE ANNAT ANGES
DM DISKMASKIN	HS HÖGSKÅP	FRÅNVALSVÄGG	BADKAR TILLVAL	
M MIKROVÅGSUGN	KH KAPPHYLLA	LOFT	FÖRRÅD I LÄGENHET	RUMSHÖJD ENTRÉPLAN 2,990 MM RUMSHÖJD NORMALPLAN OCH TERRASSPLAN 2,510 MM
KM KOMBIMASKIN		BS BÄNKSIVA OVAN KM		
		ELC EL- OCH MEDIACENTRAL		

Lägenhetsbeskrivning
Datum FK 2022-05-19

Rätt till ändringar förbehålles
Arkitekter: Link Arkitektur

Areor uppmätta enligt SS 02 10 53
Ytangivelser är preliminära

0 5m

Skala 1:100, 1 cm = 1 meter (A4)