
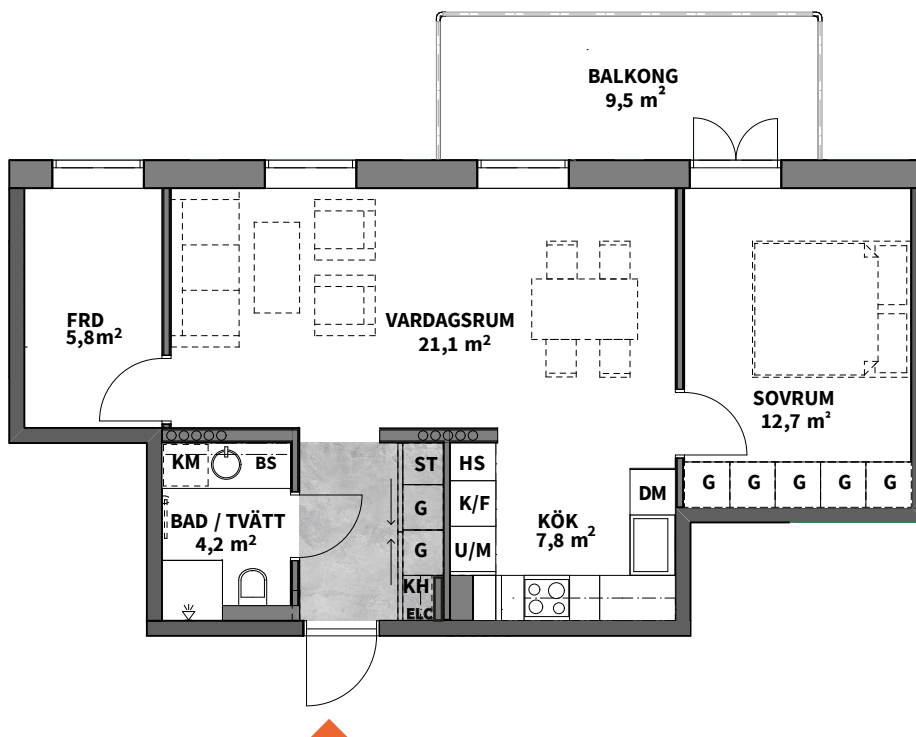
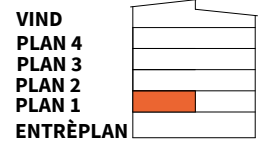


2
ROK

| Hus | Plan | Storlek | Lägenhet |
|-----|------|-------------------|----------|
| 1-4 | 1 | 58 m ² | 4.1103 |

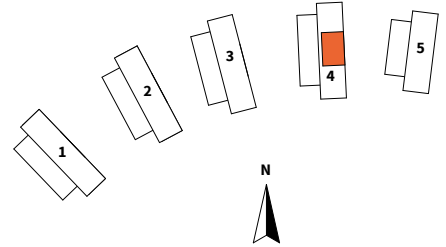

| | | | | |
|-----------------------|-------------------------------|-------------------------|---------------------------|--|
| K KYLSKÅP | G GARDEROB | DUSCHPLATS | INBYGGD VENTILATIONSKANAL | OBS: INBYGGNADSUGN PLACERAD UNDER HÅLL |
| F FRYSSKÅP | L LINNESKÅP | HANDDUKTORK | SKJUTDÖRRSGARDEROB | |
| K/F KYL/FRYS | ST STÄDSKÅP | STEGE | KLINKER | OBS: BRÖSTNINGSHÖJD=0,6 ÖVER FÄRDIGT GOLV OM INTE ANNAT ANGES |
| DM DISKMASKIN | HS HÖGSKÅP | FRÅNVALSVÄGG | BADKAR TILLVAL | |
| M MIKROVÅGSUGN | KH KAPPHYLLA | LOFT | FÖRRÅD I LÄGENHET | RUMSHÖJD ENTRÉPLAN 2,990 MM RUMSHÖJD NORMALPLAN OCH TERRASSPLAN 2,510 MM |
| KM KOMBIMASKIN | BS BÄNKSIVA OVAN KM | EL- OCH MEDIACENTRAL | | |

Lägenhetsbeskrivning
Datum FK 2022-05-19

Rätt till ändringar förbehålles
Arkitekter: Link Arkitektur

Areor uppmätta enligt SS 02 10 53
Ytangivelser är preliminära

0 5m

Skala 1:100, 1 cm = 1 meter (A4)