
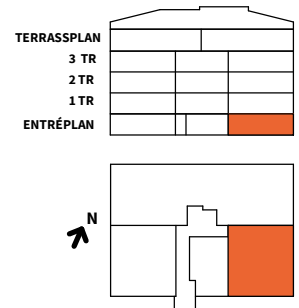
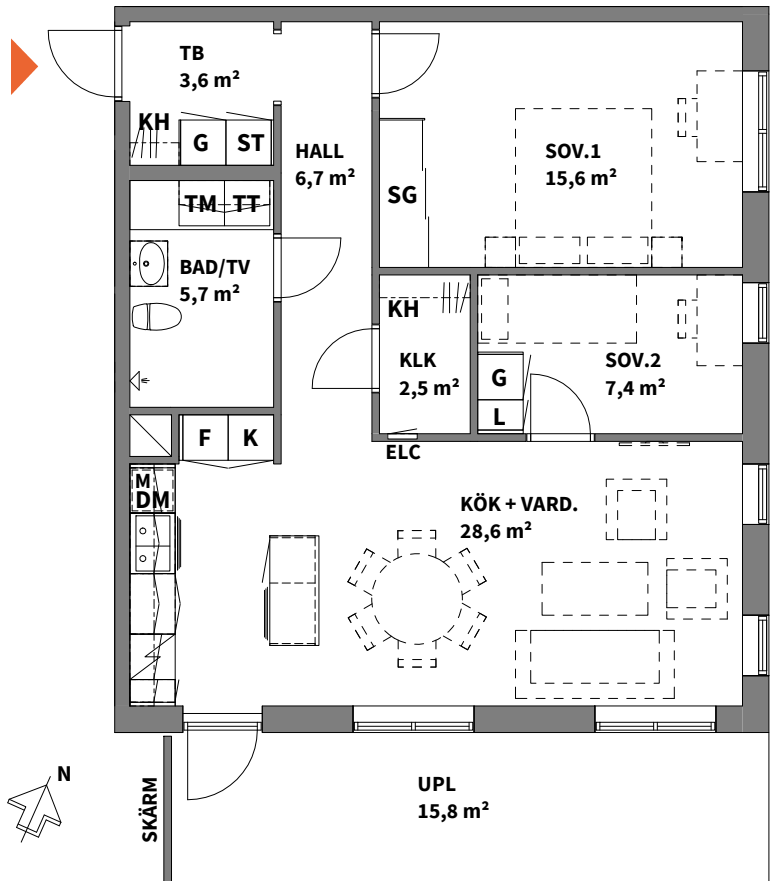


3

ROK

Hus Plan Storlek Lägenhet
 4 Entréplan 73 m² 41001

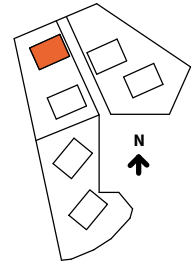

K KYLSKÅP	G GARDEROB	TM TVÄTTMASKIN	 SCHAKT
F FRYSSKÅP	L LINNESKÅP	TT TORKTUMLARE	RH ANGER RUMSHÖJD*
K/F KYL/FRYS	ST STÄDSKÅP	KM KOMBIMASKIN	BH ANGER BRÖSTNINGSHÖJD**
HS HÖGSKÅP	SG SKJUTDÖRRS-GARDEROB	IL INSPEKTIONSLUCKA	FV FRÅNVALSVÄGG
 HÄLL & INBYGGNADSÅP	KH KAPPHYLLA	 DUSCHÅP	FRD om 3 m ² tillhör lägenheten
DM DISKÅP	ELC EL- OCH MEDIACENTRAL	HT HANDDUKSTORK	
M MIKROVÅGSÅP	KM KAMIN	TB TAMBUR	

*OBS:
RUMSHÖJD= 2,5 m
OM INTE ANNAT ANGES

**OBS:
BRÖSTNINGSHÖJD= 0,6 m
ÖVER FÄRDIGT GOLV
OM INTE ANNAT ANGES

Lägenhetsbeskrivning
Datum: 2021-11-30

Rätt till ändringar förbehålles.
Arkitekter: Total Arkitektur

Areor uppmätta enligt SS 02 10 53
Ytangivelser är preliminära.

0 5m

SKALA 1:100, 1 cm= 1 m (A4)