
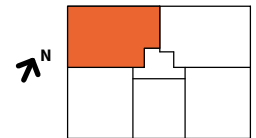
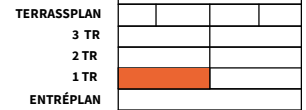
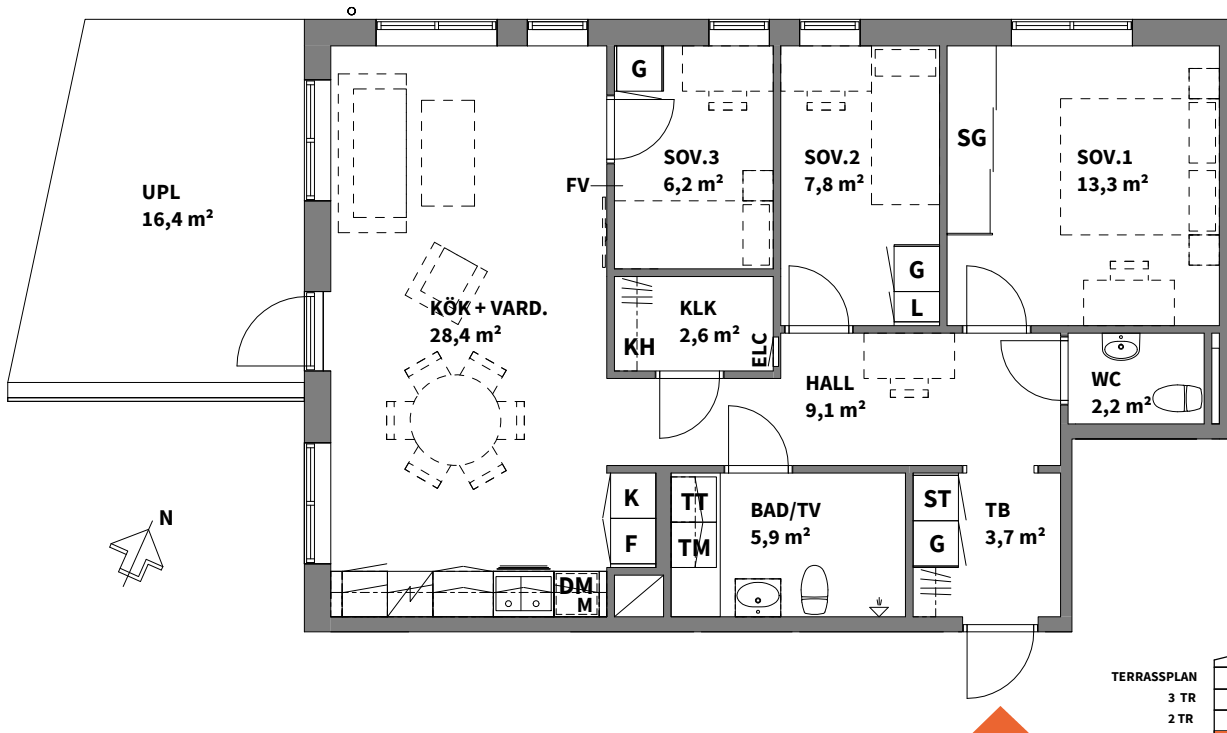


# 4

ROK

| Hus | Plan | Storlek           | Lägenhet |
|-----|------|-------------------|----------|
| 4   | 1    | 82 m <sup>2</sup> | 41105    |

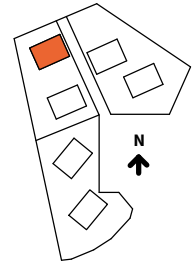

|                       |                                 |                            |   |
|-----------------------|---------------------------------|----------------------------|---|
| <b>K</b> KYLSKÅP      | <b>G</b> GARDEROB               | <b>TM</b> TVÄTTMASKIN      | SCHAKT  |
| <b>F</b> FRYSSKÅP     | <b>L</b> LINNESKÅP              | <b>TT</b> TORKTUMLARE      | <b>RH</b> ANGER RUMSHÖJD*                         |
| <b>K/F</b> KYL/FRYS   | <b>ST</b> STÅDSKÅP              | <b>KM</b> KOMBIMASKIN      | <b>BH</b> ANGER BRÖSTNINGSHÖJD**                  |
| <b>HS</b> HÖGSKÅP     | <b>SG</b> SKJUTDÖRRS-GARDEROB   | <b>IL</b> INSPEKTIONSLUCKA | <b>FV</b> FRÅNVALSVÄGG                            |
| HÄLL & INBYGGNADSUGN  | <b>KH</b> KAPPHYLLA             | DUSCHPLATS                 | <b>FRD</b> om 4 m <sup>2</sup> tillhör lägenheten |
| <b>DM</b> DISKMASKIN  | <b>ELC</b> EL- OCH MEDIACENTRAL | <b>HT</b> HANDDUKSTORK     |   |
| <b>M</b> MIKROVÅGSUGN | <b>KM</b> KAMIN                 | <b>TB</b> TAMBUR           |   |

\*OBS:  
RUMSHÖJD= 2,5 m  
OM INTE ANNAT ANGES

\*\*OBS:  
BRÖSTNINGSHÖJD= 0,6 m  
ÖVER FÄRDIGT GOLV  
OM INTE ANNAT ANGES

0 5m

Lägenhetsbeskrivning  
Datum: 2021-11-30

Rätt till ändringar förbehålles.  
Arkitekter: Total Arkitektur

Areor uppmätta enligt SS 02 10 53  
Ytangivelser är preliminära.

SKALA 1:100, 1 cm= 1 m (A4)