
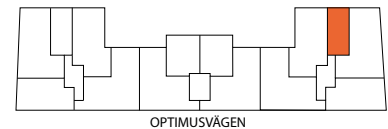
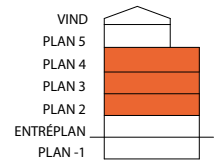
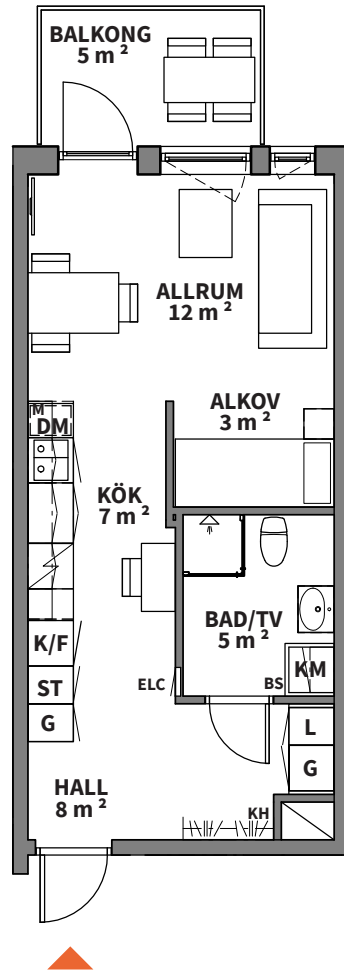


**1**  
ROK

Trapphus	Plan	Storlek	Lägenhet
C	2, 3, 4	35 m <sup>2</sup>	31102, 31202, 31302

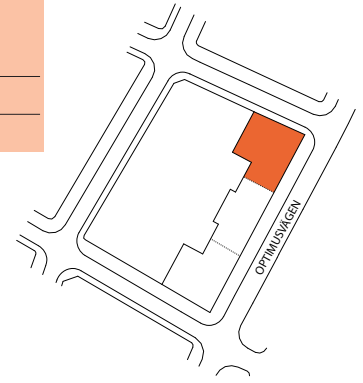

<b>K</b> KYLSKÅP	<b>G</b> FRISTÄENDE GARDEROB	<b>TM</b> TVÄTTMASKIN	SCHAKT	RUMSHÖJD CA 2,5 M ÖVER FÄRDIGT GOLV OM INGET ANNAT ANGES
<b>F</b> FRYSSKÅP	<b>L</b> FRISTÄENDE LINNESKÅP	<b>TT</b> TORKTUMLARE	<b>BH</b> ANGER BRÖSTNINGSHÖJD **	*OBS: INBYGGNADSUGN PLACERAD UNDER HÄLL
<b>K/F</b> KYL/FRYS	<b>ST</b> FRISTÄENDE STÄDSKÅP	<b>KM</b> KOMBIMASKIN	EJ TAK OVAN BALKONG PLAN 5	
HÄLL*	<b>H</b> HÖGSKÅP	<b>BS</b> BÄNKSIVA OVAN TM/TT/KM	** OBS: BRÖSTNINGSHÖJD = 0,6 m ÖVER FÄRDIGT GOLV	
<b>DM</b> DISKMASKIN	<b>KH</b> KAPPHYLLA	DUSCHPLATS		
<b>M</b> MIKROVÅGSUGN	<b>ELC</b> EL- OCH MEDIACENTRAL	FRÅNVALSVÄGG		

Lägenhetsbeskrivning  
datum FK 2020-09-18

Rätt till ändringar förbehålles  
Arkitekter: Total arkitektur

Areor uppmätta enligt SS 02 10 53  
Ytangivelser är preliminära

0 5m

Skala 1:100, 1 cm = 1 meter (A4)