
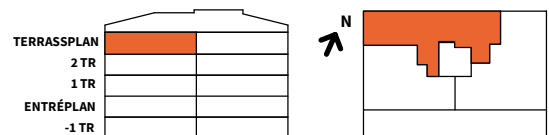
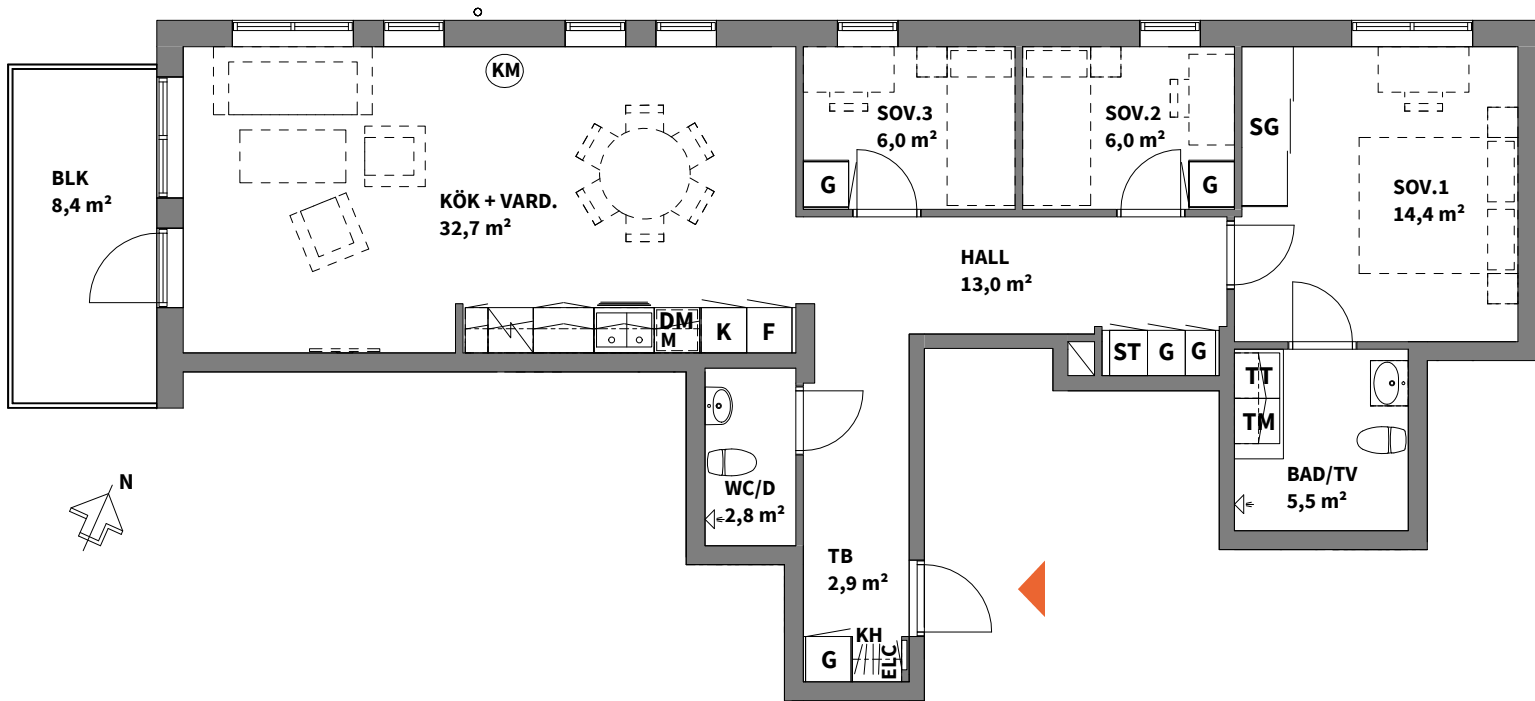


4

ROK

Hus Plan Storlek Lägenhet
3 Terrasspl. 86 m² 31303

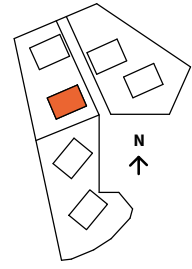

K	KYLSKÅP	G	GARDEROB	TM	TVÄTTMASKIN		SCHAKT
F	FRYSSKÅP	L	LINNESKÅP	TT	TORKTUMLARE	RH	ANGER RUMSHÖJD*
K/F	KYL/FRYS	ST	STÄDSKÅP	KM	KOMBIMASKIN	BH	ANGER BRÖSTNINGSHÖJD**
HS	HÖGSKÅP	SG	SKJUTDÖRRS-GARDEROB	IL	INSPEKTIONSLUCKA	FV	FRÅNVALSVÄGG
	HÄLL & INBYGGNADSUGN	KH	KAPPHYLLA		DUSCHPLATS	FRD	om 4 m ² tillhör lägenheten
DM	DISKMASKIN	ELC	EL-OCH MEDIACENTRAL	HT	HANDDUKSTORK		
M	MIKROVÅGSUGN	KM	KAMIN	TB	TAMBUR		

*OBS:
RUMSHÖJD=2,5 m
OM INTE ANNAT ANGES

**OBS:
BRÖSTNINGSHÖJD=0,6 m
ÖVER FÄRDIGT GOLV
OM INTE ANNAT ANGES

Lägenhetsbeskrivning
Datum: 2021-11-30

Rätt till ändringar förbehålles.
Arkitekter: Total Arkitektur

Areor uppmätta enligt SS 02 10 53
Ytangivelser är preliminära.

0 5m

SKALA 1:100, 1 cm= 1 m (A4)