

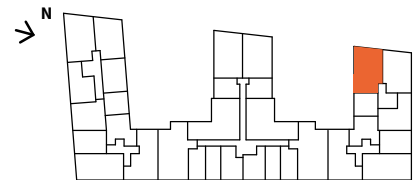
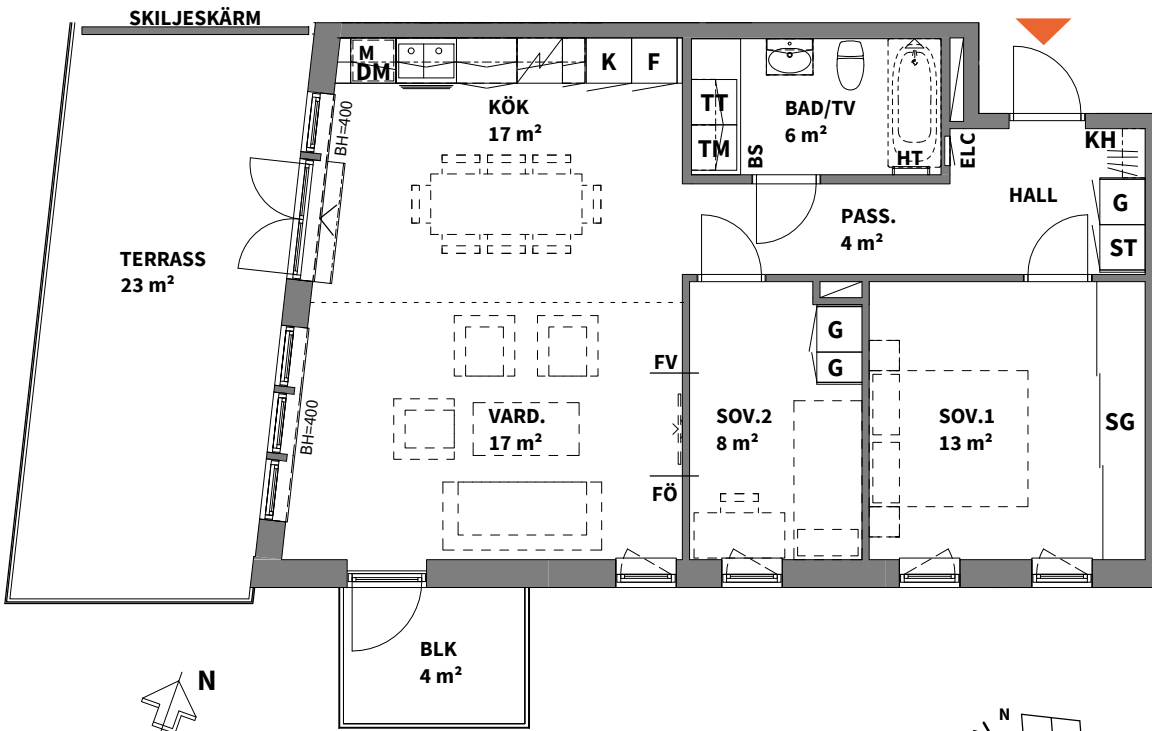


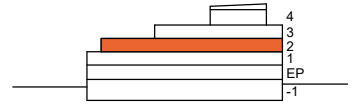


**3**  
ROK

| Trapphus | Plan | Storlek           | Lägenhet |
|----------|------|-------------------|----------|
| 1        | 2    | 73 m <sup>2</sup> | 1-1203   |

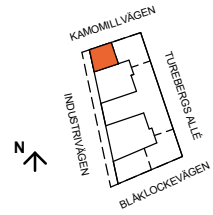

|                                                                                              |                                   |                                                                                                |                                                                                            |   |
|----------------------------------------------------------------------------------------------|-----------------------------------|------------------------------------------------------------------------------------------------|--------------------------------------------------------------------------------------------|---|
| <b>K</b> KYLSKÅP                                                                             | <b>G</b> GARDEROB                 | <b>TM</b> TVÄTTMASKIN                                                                          |  SCHAKT | *OBS:<br>RUMSHÖJD= 2,5 m<br>OM INTE ANNAT ANGES<br><br>**OBS:<br>BRÖSTNINGSHÖJD= 0,6 m<br>ÖVER FÄRDIGT GOLV<br>OM INTE ANNAT ANGES<br><br>***OBS:<br>INBYGGNADSUGN<br>PLACERAD UNDER HÄLL<br>OM INGET ANNAT ANGES<br><br>FÖRRÄD FINNS I KÄLLARE |
| <b>F</b> FRYSSKÅP                                                                            | <b>L</b> LINNESKÅP                | <b>TT</b> TORKTUMLARE                                                                          | <b>RH</b> ANGER RUMSHÖJD*                                                                  |   |
| <b>K/F</b> KYL/FRYS                                                                          | <b>ST</b> STÄDSKÅP                | <b>KM</b> KOMBIMASKIN                                                                          | <b>BH</b> ANGER BRÖSTNINGSHÖJD **                                                          |   |
|  HÄLL *** | <b>HS</b> HÖGSKÅP                 | <b>BS</b> BÄNKSIVA<br>OVAN TM/TT/KM                                                            | <b>FV</b> FRÅNVALSVÄGG                                                                     |   |
| <b>DM</b> DISKMASKIN                                                                         | <b>SG</b> SKJUTDÖRRS-<br>GARDEROB |  DUSCHPLATS | <b>FÖ</b> FÖRSTÄRKT VÄGG                                                                   |   |
| <b>M+U</b> MIKROVÅGSUGN &<br>UGN I HÖGSKÅP                                                   | <b>KH</b> KAPPHYLLA               | <b>ELC</b> EL- OCH<br>MEDIACENTRAL                                                             | <b>HT</b> HANDDUKSTORK, TILLVAL                                                            |   |
| <b>M</b> MIKROVÅGSUGN                                                                        |                                   |                                                                                                |                                                                                            |   |

Lägenhetsbeskrivning  
Datum: 2021-12-07  
Rev: 2022-10-03

Rätt till ändringar förbehålles.  
Arkitekter: Total Arkitektur

Areor uppmätta enligt SS 02 10 53  
Ytangivelser är preliminära.

SKALA 1:100, 1 cm= 1 m (A4)

0 5m