
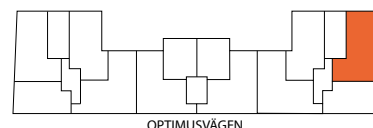
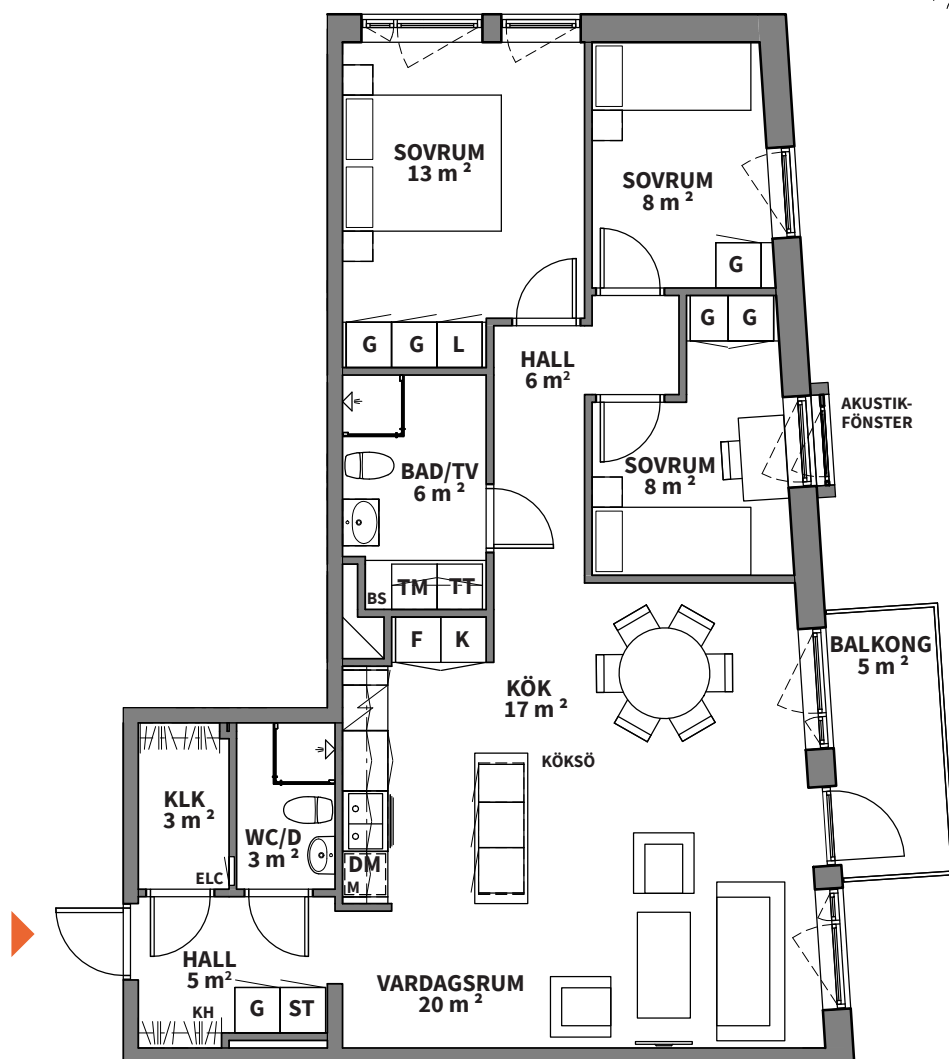
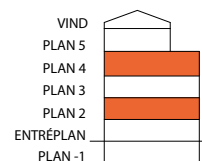


4  
ROK

Trapphus	Plan	Storlek	Lägenhet
C	2, 4	90 m <sup>2</sup>	31103, 31303

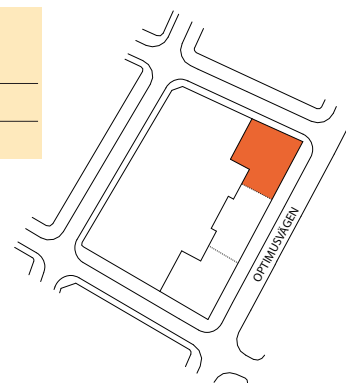

Rätt till ändringar förbehålles. Arkitekter: Total arkitektur. Lägenhetsbeskrivning datum FK 2020-09-18. Areor uppmätta enligt SS 02 10 53. Ytangivelser är preliminära.

**OBS! Se teckenförklaring på nästa sida.**



Skala 1:100, 1 cm = 1 meter (A4)

4

ROK

Trapphus	Plan	Storlek	Lägenhet
C	2, 4	90 m <sup>2</sup>	31103, 31303

**K**

KYLSKÅP

**G**FRISTÅENDE  
GARDEROB**TM**

TVÄTTMASKIN



SCHAFT

RUMSHÖJD CA 2,5 M ÖVER  
FÄRDIGT GOLV OM INGET  
ANNAT ANGES**F**

FRYSSKÅP

**L**FRISTÅENDE  
LINNESKÅP**TT**

TORKTUMLARE

**BH**

ANGER BRÖSTNINGSHÖJD \*\*

\*OBS:  
INBYGGNADSUGN  
PLACERAD UNDER HÄLL**K/F**

KYL/FRYS

**ST**FRISTÅENDE  
STÄDSKÅP**KM**

KOMBIMASKIN

EJ TAK OVAN BALKONG PLAN 5



HÄLL\*

**H**

HÖGSKÅP

**BS**BÄNKSKIVA  
OVAN TM/TT/KM\*\* OBS:  
BRÖSTNINGSHÖJD = 0,6 m  
ÖVER FÄRDIGT GOLV**DM**

DISKMASKIN

**KH**

KAPPHYLLA

DUSCHPLATS

**M**

MIKROVÅGSUGN

**ELC**EL- OCH  
MEDIACENTRAL

FRÄNVALSVÄGG