

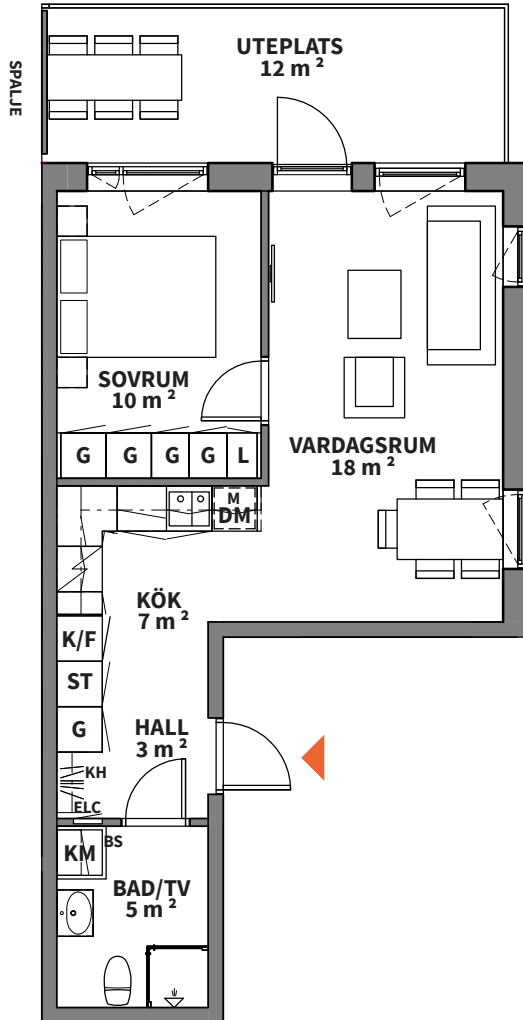
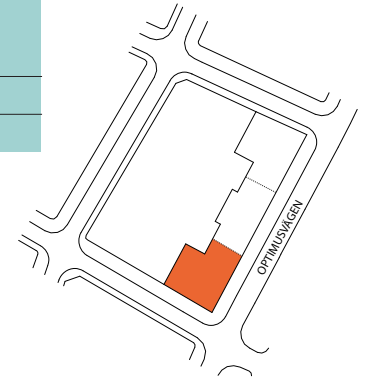


2
ROK

Trapphus	Plan	Storlek	Lägenhet
A	Entréplan	44 m ²	11004

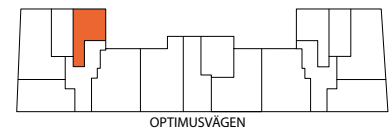

RUMSHÖJD=2,7 m

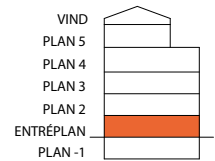

K KYLSKÅP	G FRISTÅENDE GARDEROB	TM TVÄTTMASKIN	SCHAKT
F FRYSSKÅP	L FRISTÅENDE LINNESKÅP	TT TORKTUMLARE	BH ANGER BRÖSTNINGSHÖJD **
K/F KYL/FRYS	ST FRISTÅENDE STÅDSKÅP	KM KOMBIMASKIN	EJ TAK OVAN BALKONG PLAN 5
HÄLL*	H HÖGSKÅP	BS BÄNKSIVA OVAN TM/TT/KM	
DM DISKMASKIN	KH KAPPHYLLA	DUSCHPLATS	
M MIKROVÅGSUGN	ELC EL- OCH MEDIACENTRAL	FRÅNVALSVÄGG	

*OBS:
INBYGGNADSGUGN
PLACERAD UNDER HÄLL

** OBS:
BRÖSTNINGSHÖJD = 0,6 m
ÖVER FÄRDIGT GOLV

0 5m

Skala 1:100, 1 cm = 1 meter (A4)

Lägenhetsbeskrivning
datum FK 2020-09-18

Rätt till ändringar förbehålles
Arkitekter: Total arkitektur

Areor uppmätta enligt SS 02 10 53
Ytangivelser är preliminära