
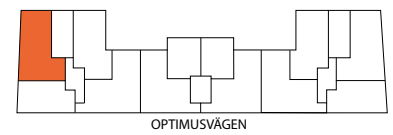
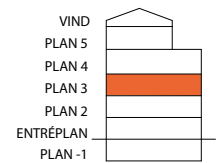
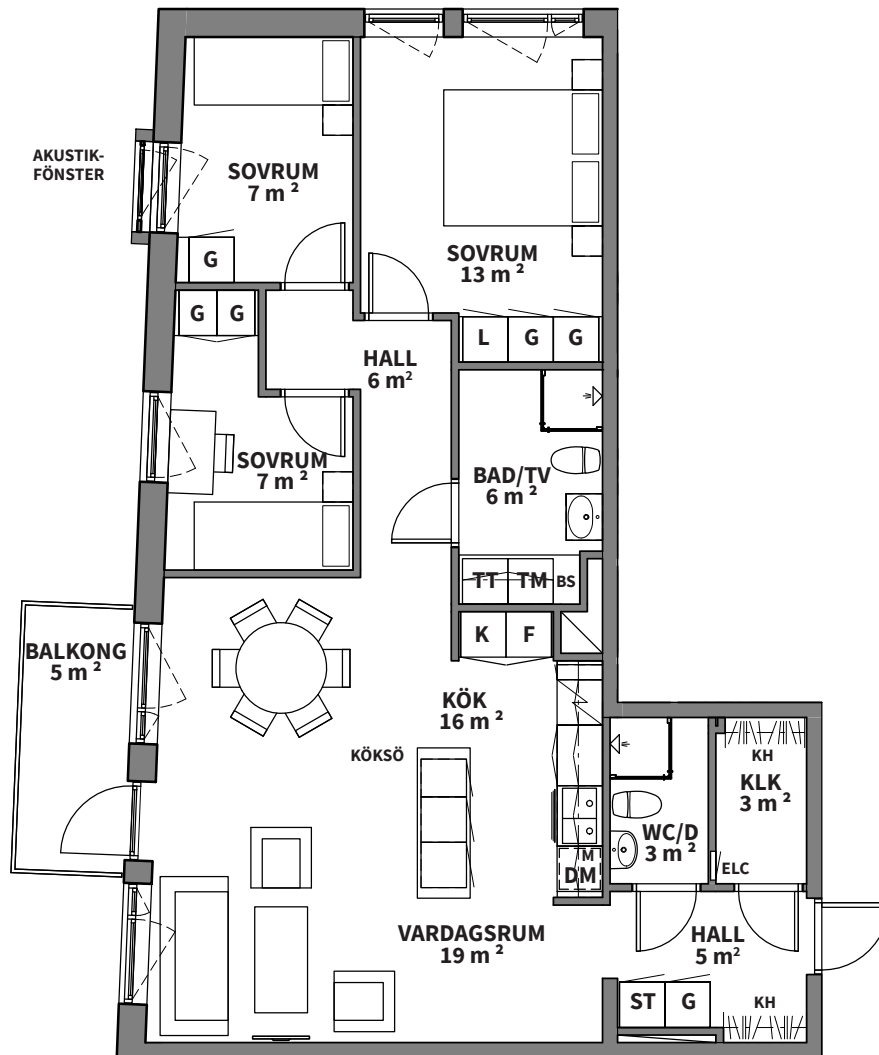


**4**  
ROK

Trapphus	Plan	Storlek	Lägenhet
A	3	87 m <sup>2</sup>	11203

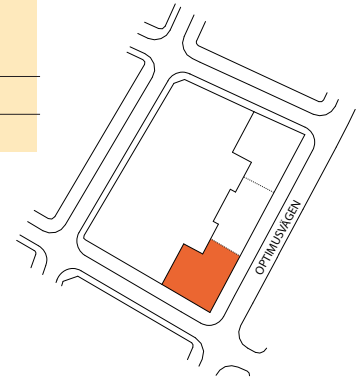

Skala 1:100, 1 cm = 1 meter (A4)

Rätt till ändringar förbehålles. Arkitekter: Total arkitektur. Lägenhetsbeskrivning datum FK 2020-09-18. Areor uppmätta enligt SS 02 10 53. Ytangivelser är preliminära.

**OBS! Se teckenförklaring på nästa sida.**