
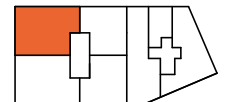
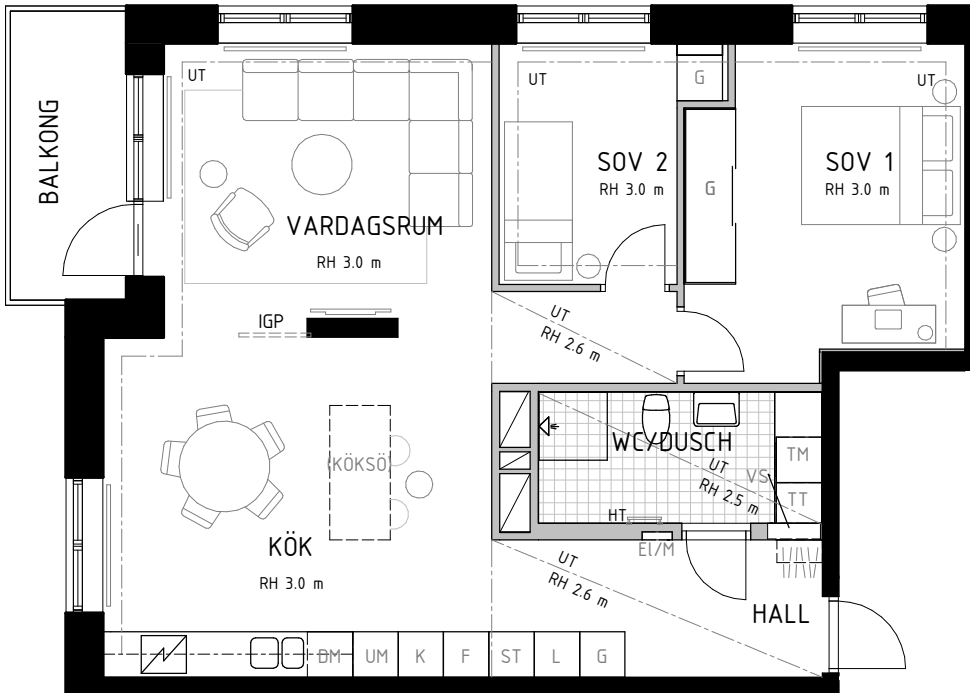
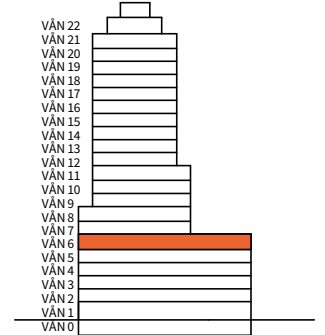


3
ROK

| Hus | Våning | Storlek | Lägenhet |
|-----|--------|-------------------|----------|
| 1 | 6 | 84 m ² | 1-1502 |

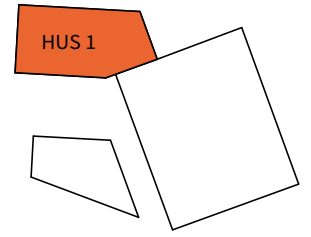

| | | | | |
|--------------------------------------|----------------------------------|--|---|--|
| K KYLSKÅP | G GARDEROB | TM TVÄTTMASKIN | TILLVAL FAST INREDNING | SCHAKT |
| F FRYSSKÅP | L LINNESKÅP | TT TORKTUMLARE | FÖRSTÄRKNING I VÄGG FÖR KAPPHYLLA VID LÄTTVÄGG (KAPPHYLLA INGÅR EJ) | UT RUMSHÖJD LÄGRE PGA UNDERTAK FÖR INSTALLATIONER |
| K/F KYL/FRYS | ST STÄDSKÅP | KM KOMBIMASKIN | HYLLA OCH STÅNG I KLÄDKAMMARE | LÄGENHETERNA ÄR SPRINKLADE |
| HÄLL, INBYGGNADSUGN PLAC. UNDER HÄLL | H HÖGSKÅP | (UM) UGN/MIKRO TILLVAL, BÄNKSSKIVA STANDARD | IGB INGLASAD BALKONG | BRÖSTNINGSHÖJD, CA 0,6 m OM INGET ANNAT ANGES |
| DM DISKMASKIN | HT HANDDUKSTORK | DUSCH | IGP GLASVÄGG I INDUSTRISTIL, TILLVAL | RUMSHÖJD ca 2,5 m DÅR EJ ANNAT ANGES |
| UM UGN/MIKRO | EL/M EL- OCH MEDIACENTRAL | FÖRSTÄRKNING I VÄGG FÖR TV VID LÄTTVÄGG | | |
| M MIKRO | VS FÖRDELARSKÅP | FRÅNVALSVÄGG | | |

0 5m

Lägenhetsbeskrivning
Datum 2023-06-01

Rätt till ändringar förbehålles
Arkitekter: Semrén & Månsson

Areor uppmätta enligt SS 02 10 53
Ytangivelser är preliminära
Mått/siffror på ritning är ca

Skala 1:100, 1 cm = 1 meter (A4)