
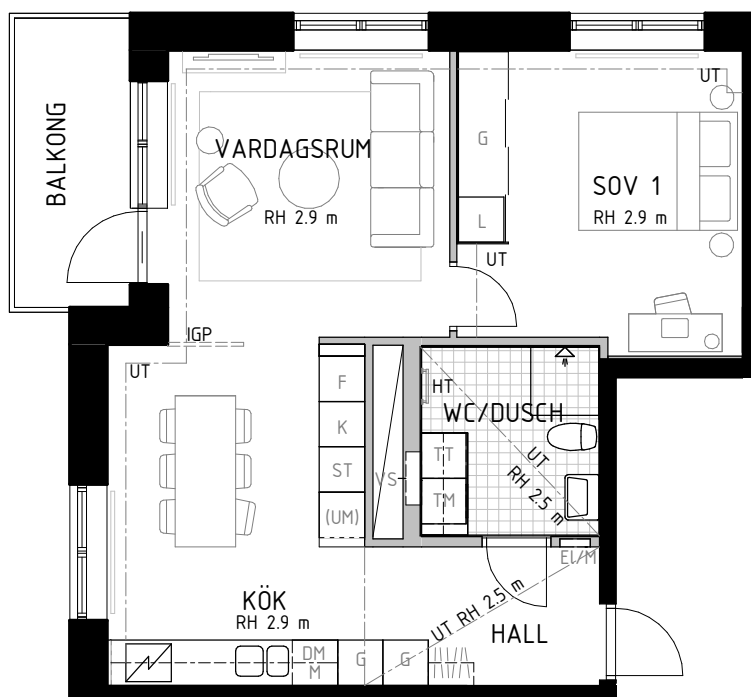


2
ROK

Hus	Våning	Storlek	Lägenhet
1	11	58 m ²	1-2002

HUS 1

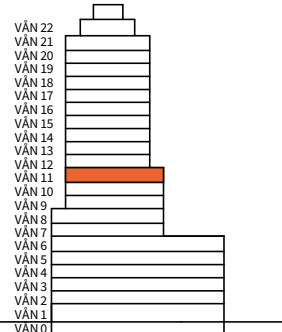

K	KYLSKÅP	G	GARDEROB	TM	TVÄTTMASKIN		TILLVAL FAST INREDNING		SCHAKT
F	FRYSSKÅP	L	LINNESKÅP	TT	TORKTUMLARE		FÖRSTÄRKNING I VÄGG FÖR KAPPHYLLA VID LÄTTVÄGG (KAPPHYLLA INGÅR EJ)	UT	RUMSHÖJD LÄGRE PGA UNDERTAK FÖR INSTALLATIONER
K/F	KYL/FRYS	ST	STÄDSKÅP	KM	KOMBIMASKIN		HYLLA OCH STÅNG I KLÄDKAMMARE		LÄGENHETERNA ÄR SPRINKLADE
	HÄLL, INBYGGNADSUGN PLAC. UNDER HÄLL	H	HÖGSKÅP	(UM)	UGN/MIKRO TILLVAL, BÄNKSSKIVA STANDARD		DUSCH	IGB	INGLASAD BALKONG
DM	DISKMASKIN	HT	HANDDUKSTORK		DUSCH	IGP	GLASVÄGG I INDUSTRISTIL, TILLVAL		BRÖSTNINGSHÖJD, CA 0,6 m OM INGET ANNAT ANGES
UM	UGN/MIKRO	EL/M	EL- OCH MEDIACENTRAL		FÖRSTÄRKNING I VÄGG FÖR TV VID LÄTTVÄGG				RUMSHÖJD ca 2,5 m DÄR EJ ANNAT ANGES
M	MIKRO	VS	FÖRDELARSKÅP		FRÅNVALSVÄGG				

Lägenhetsbeskrivning
Datum 2023-06-01Rätt till ändringar förbehålles
Arkitekter: Semrén & MånssonAreor uppmätta enligt SS 02 10 53
Ytangelser är preliminära
Mått/siffror på ritning är ca0 5m
Skala 1:100, 1 cm = 1 meter (A4)