
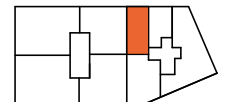
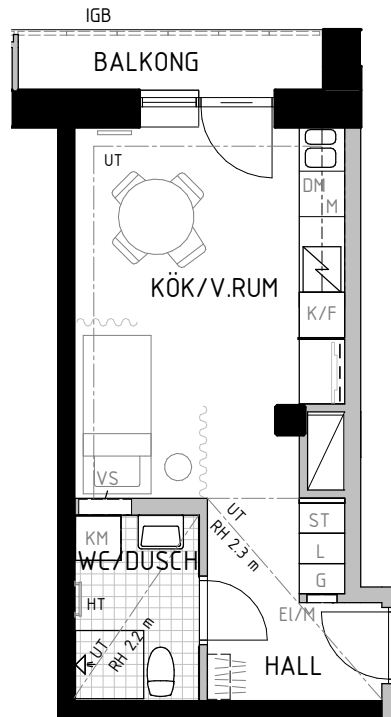
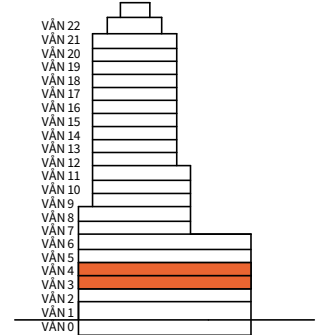


1
ROK

Hus	Våning	Storlek	Lägenhet
1	3-4	27 m ²	2-1202, 2-1304

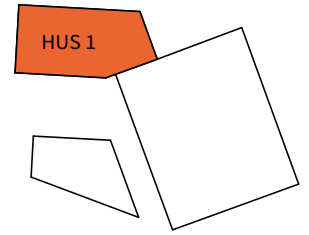

K KYLSKÅP	G GARDEROB	TM TVÄTTMASKIN	TILLVAL FAST INREDNING	SCHAKT
F FRYSSKÅP	L LINNESKÅP	TT TORKTUMLARE	FÖRSTÄRKNING I VÄGG FÖR KAPPHYLLA VID LÄTTVÄGG (KAPPHYLLA INGÅR EJ)	UT RUMSHÖJD LÄGRE PGA UNDERTAK FÖR INSTALLATIONER
K/F KYL/FRYS	ST STÄDSKÅP	KM KOMBIMASKIN	HYLLA OCH STÅNG I KLÄDKAMMARE	LÄGENHETERNA ÄR SPRINKLADE
HÄLL, INBYGGNADSUGN PLAC. UNDER HÄLL	H HÖGSKÅP	(UM) UGN/MIKRO TILLVAL, BÄNKSSKIVA STANDARD	IGB INGLASAD BALKONG	BRÖSTNINGSHÖJD, CA 0,6 m OM INGET ANNAT ANGES
DM DISKMASKIN	HT HANDDUKSTORK	DUSCH	IGP GLASVÄGG I INDUSTRISTIL, TILLVAL	RUMSHÖJD ca 2,5 m DÅR EJ ANNAT ANGES
UM UGN/MIKRO	EL/M EL- OCH MEDIACENTRAL	FÖRSTÄRKNING I VÄGG FÖR TV VID LÄTTVÄGG		
M MIKRO	VS FÖRDELARSKÅP	FRÅNVALSVÄGG		

Lägenhetsbeskrivning
Datum 2023-06-01Rätt till ändringar förbehålles
Arkitekter: Semrén & MånssonAreor uppmätta enligt SS 02 10 53
Ytangelser är preliminära
Mått/siffror på ritning är ca

0 5m

Skala 1:100, 1 cm = 1 meter (A4)