
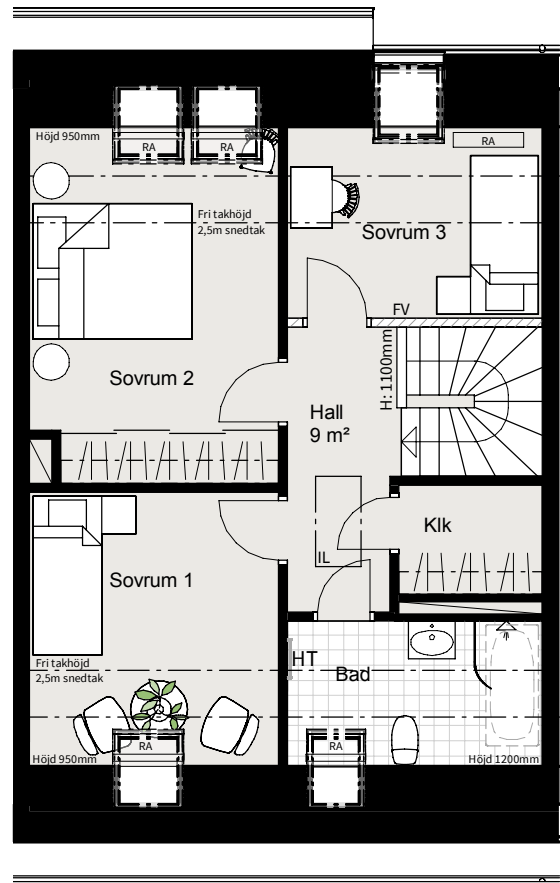


Hus 30 - Planlösning

1,5 plan, 120 m²

- Sociala ytor på bottenvåningen
- Kök med matplats och bardisk
- Separat tvättstuga
- 2 helkaklade badrum
- Charmig ovanvåning med snedtak

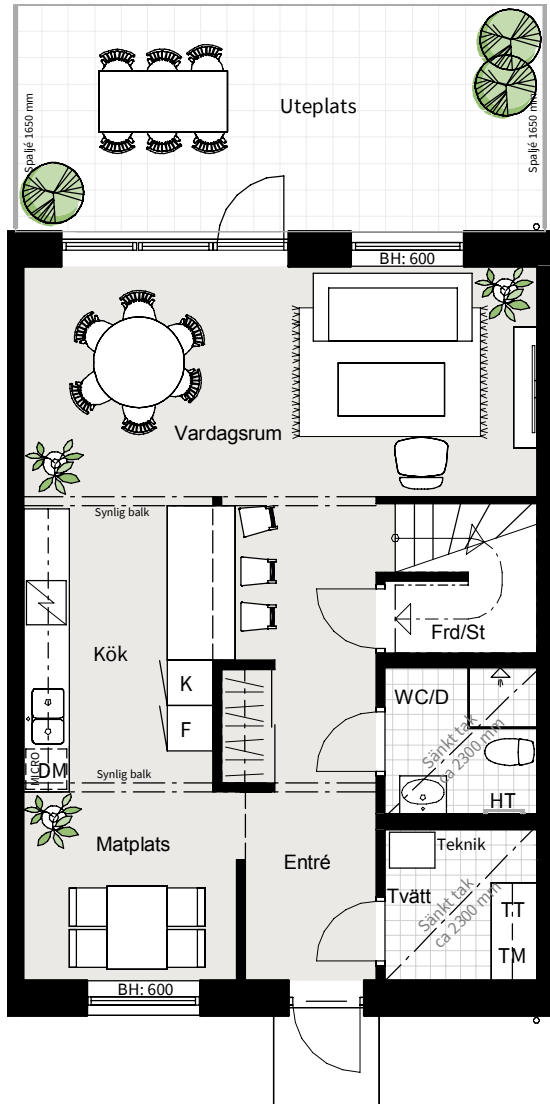

0 5m
Skala 1:100, 1 cm = 1 meter (A4)

K	KYLSKÅP	M	MIKROVÅGSUGN	ST	STÄDSKÅPS-INREDNING
F	FRYS	DM	DISKMASKIN		SCHAKT
HÄLL*		G	GARDEROB		

FRÄNVALSVÄGG	RADIATOR
IL	INSPEKTIONSLUCKA I TAK
BH	ANGER BRÖSTNINGSHÖJD
KL	GRÄNS FÖR TILLVALSKLINER
HT	TILLVAL PLACERING AV HANDEUKSTORK

Med reservation för ändringar Datum: 2024-03-11 Areor uppmätta enligt SS 02 10 53
Arkitekt: Karin Petterssons Arkitektbyrå Ytangelser är preliminära

RUMSHÖJD 2,5m DÄR INGET ANNAT ANGES

*OBS:
INBYGGNADSGN PLACERAD
UNDER HÄLL

Hus 30 - Tomtstorlek



Hus 30
Tomt ca:
330 kvm

