
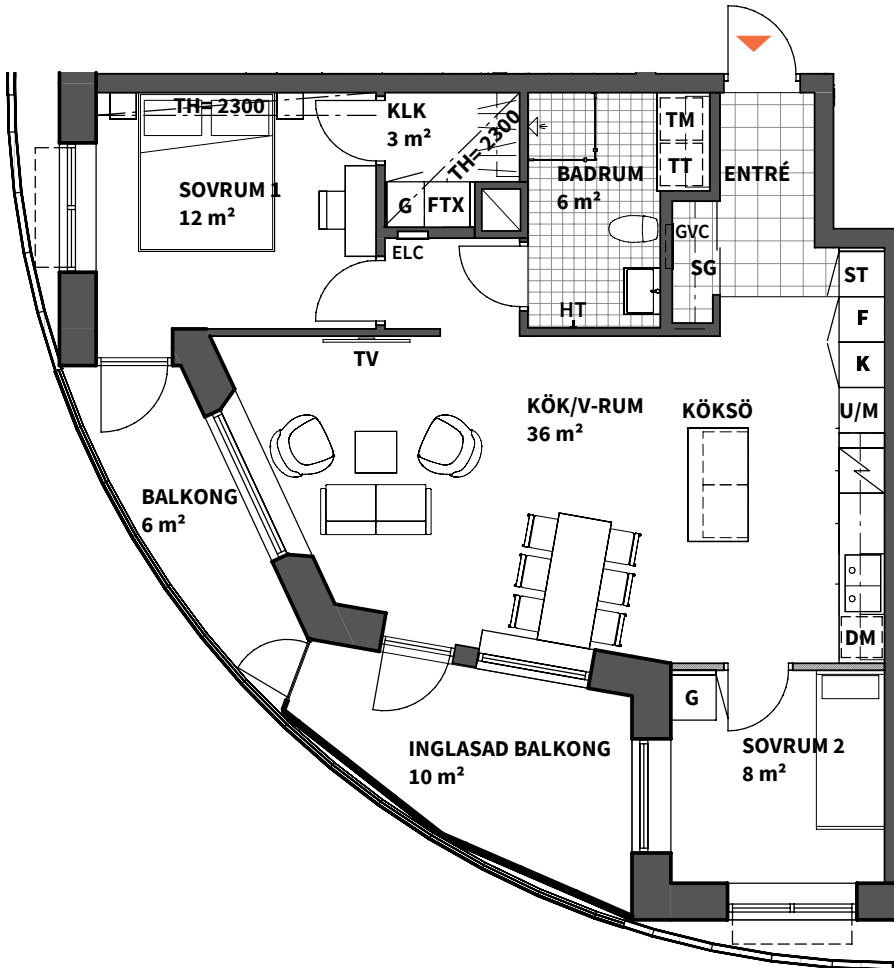
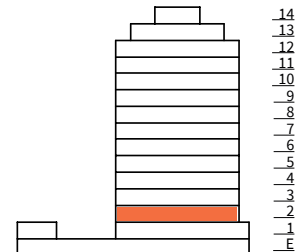


3
ROK

Plan	Storlek	Lägenhet
2	72 m ²	1203

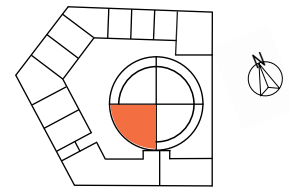

HÅLL
MED INBYGGNADSUGN

DM DISKMASKIN

DUSCHPLATS

G GARDEROB

SG SKJUTDÖRRSGARDEROB

FRÅNVALSVÄGG

ST STÄDSKÅP

K KYLSKÅP

F FRYSSKÅP

TM TVÄTTMASKIN

TT TORKTUMLARE

FTX VENTILATIONSAGGREGAT
MED VÄRMEÅTERVINNING

U/M UGN + MIKROVÅGSUGN

SCHAKT

KLINKER

KLINKER

PLATS FÖR KAPPHYLLA

HT HANDDUKSTORK (TILLVAL)

GVC GOLVÄRMECENTRAL

ELC ELCENTRAL

TH TAKHÖJD



Förråd finns på plan 1.

Lägenhetsbeskrivning
datum FK 2024-12-06Rätt till ändringar förbehålles
Arkitekt: PE Teknik & ArkitekturAreor är preliminära
Bröstningshöjd är 600 mm om inte annat anges.
Rumshöjd är 2,5 m om ej annat anges.

0 5m

Skala 1:100, 1 cm = 1 meter (A4)