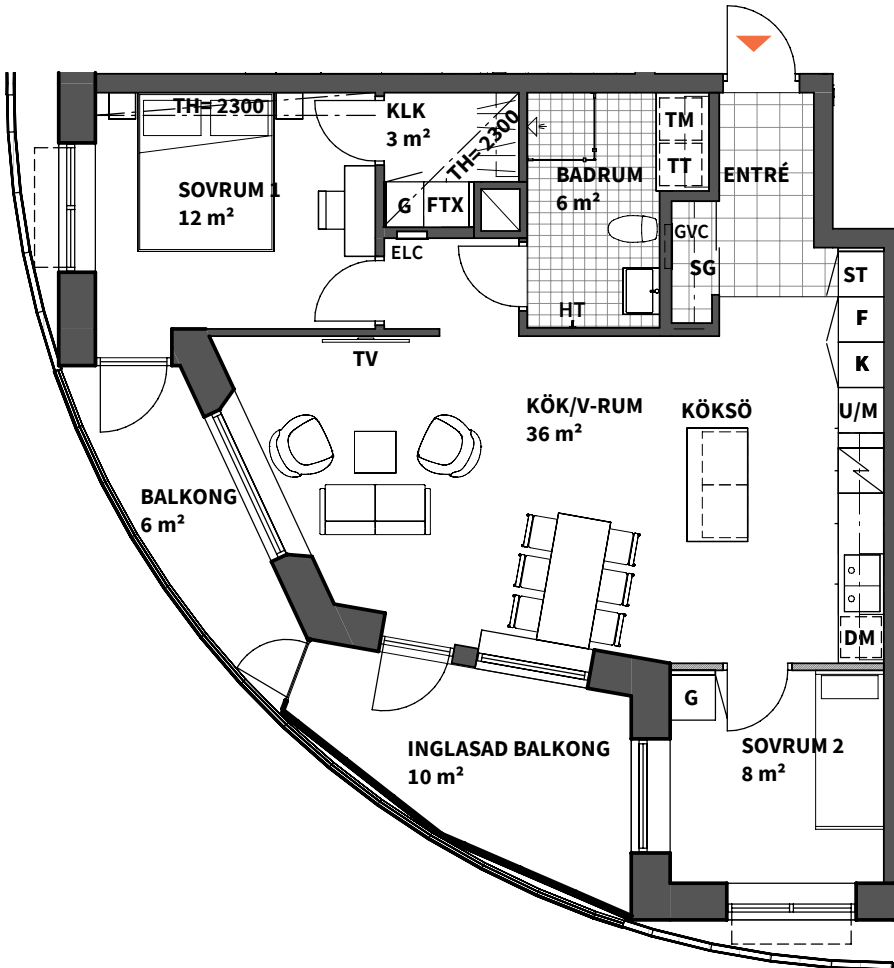
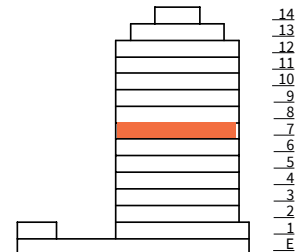
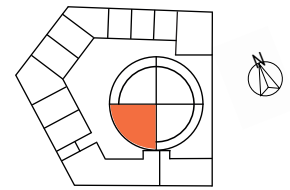


3
ROK

Plan	Storlek	Lägenhet
7	72 m ²	1703


 HÄLL
MED INBYGGNADSUGN

 DM
DISKMASKIN

DUSCHPLATS

 G
GARDEROB

 SG
SKJUTDÖRRSGARDEROB

FRÅNVALSVÄGG

 ST
STÄDSKÅP

 K
KYLSKÅP

 F
FRYSSKÅP

 TM
TVÄTTMASKIN

 TT
TORKTUMLARE

 FTX
VENTILATIONSAGGREGAT
MED VÄRMEÅTERVINNING

 U/M
UGN + MIKROVÅGSUGN

SCHAKT

KLINKER

KLINKER

PLATS FÖR KAPPHYLLA

 HT
HANDDUKSTORK (TILLVAL)

 GVC
GOLVÄRMECENTRAL

 ELC
ELCENTRAL

 TH
TAKHÖJD


Förråd finns på plan 1.

Lägenhetsbeskrivning
datum FK 2024-12-06Rätt till ändringar förbehålles
Arkitekt: PE Teknik & ArkitekturAreor är preliminära
Bröstningshöjd är 600 mm om inte annat anges.
Rumshöjd är 2,5 m om ej annat anges.

0 5m

Skala 1:100, 1 cm = 1 meter (A4)