
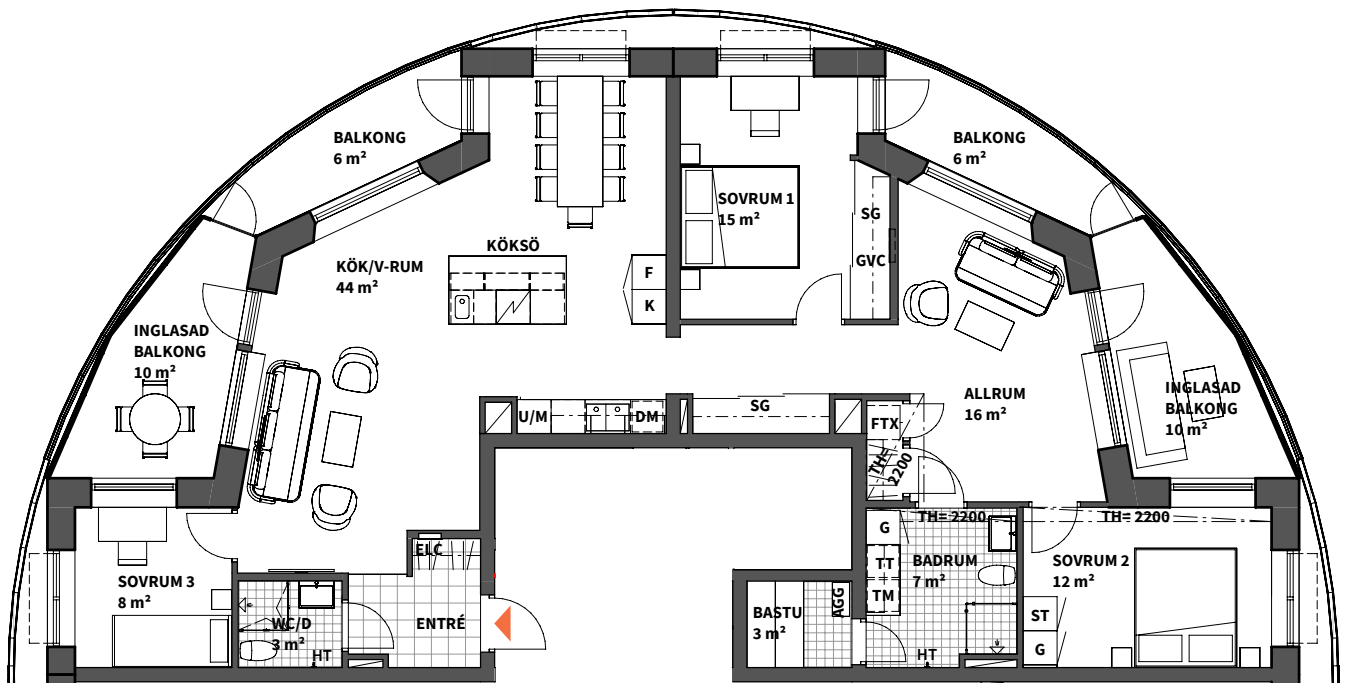
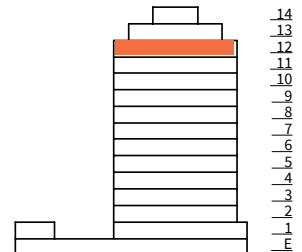


4
ROK

Plan	Storlek	Lägenhet
12	125 m ²	2202

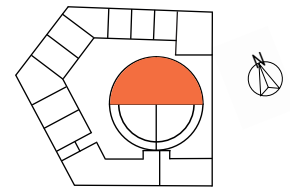

(Skala 1:150)

HÅLL
MED INBYGGNADSUGN

DM DISKMASKIN

SG SKJUTDÖRRSGAREROB

K KYLSKÅP

F FRYSSKÅP

G GAREROB

ST STÄDSKÅP

WC/D WC/DUSCH/TVÄTT

U/M UGN + MIKROVÅGSUGN

TM TVÄTTMASKIN

TT TORKTUMLARE

SCHAKT

DUSCHPLATS

FTX VENTILATIONSAGGREGAT
MED VÄRMEÅTERVINNING

KLINKER

KLINKER

PLATS FÖR KAPPHYLLA

FRÅNVALSVÄGG

HT HANDDUKSTORK (TILLVAL)

GVC GOLVVÄRMECENTRAL

ELC ELCENTRAL

TH TAKHÖJD

Förråd finns på plan 1.

Lägenhetsbeskrivning
datum FK 2024-12-06

Rätt till ändringar förbehålles
Arkitekt: PE Teknik & Arkitektur

Areor är preliminära
Bröstningshöjd är 600 mm om inte annat anges.
Rumshöjd är 2,5 m där ej annat anges.

0 5m
Skala 1:150, 1 cm = 1,5 meter (A4)