



3 ROK


Hus	Plan	Storlek	Lägenhet
2	10	79 m ²	2-1001

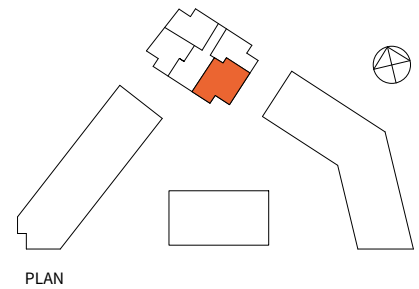


PLAN

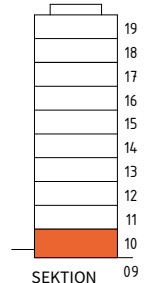

SEKTION 09

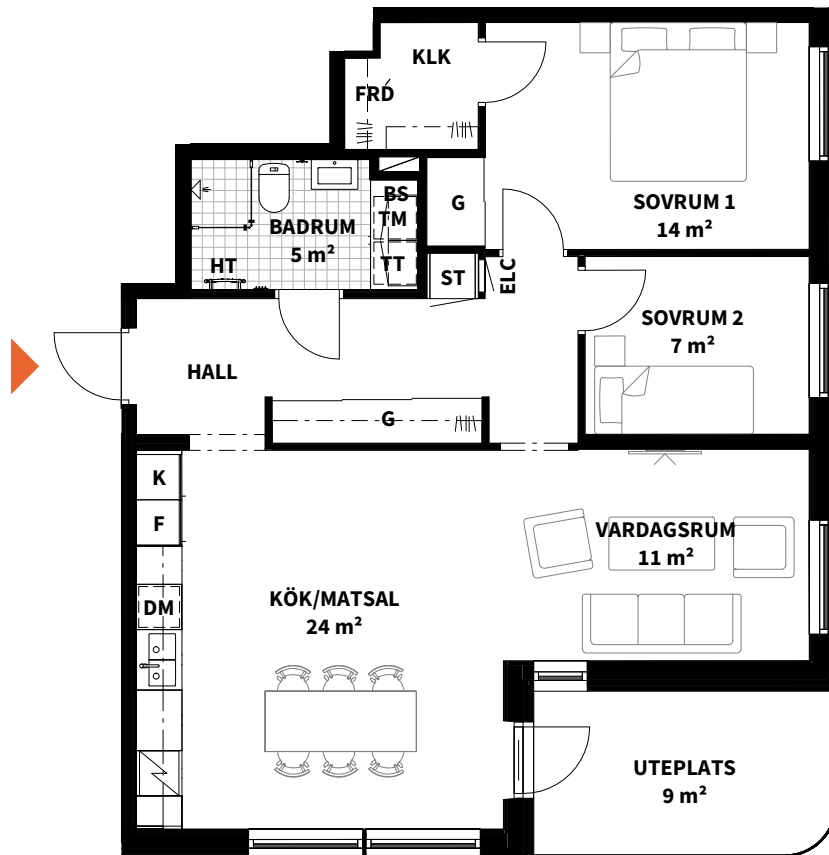

K KYL	ST STÄDSKÅP	FH FÖRRÅDSHYLLA MED KLÄDSTÅNG	SCHAKT	RADIATORER FÖREKOMMER OCH PLACERAS GENERELLT UNDER FÖNSTER.
F FRYS	L LINNESKÅP	KH KAPPHYLLA	BH ANGER BRÖSTNINGSHÖJD I mm ÖFG	
K/F KYL/FRYS	TM TVÄTTMASKIN	DUSCHPLATS	HT HANDDUKSTORK, TILLVAL	**OBS: GSKJ, SKJUTDÖRRSGADEROB
HÄLL*	TT TORKTUMLARE	KLK KLÄDKAMMARE	--- VÄGG/DÖRR, TILLVAL	***OBS: BRÖSTNINGSHÖJD ÄR 600mm ÖFG OM INGET ANNAT ANGES
DM DISKMASKIN	KM KOMBIMASKIN	FRD FÖRRÅD	RUMSHÖJD 2,5 M OM INGET ANNAT ANGES	
G GARDEROB**	BS BÄNKSIVA OVAN TM/TT/KM	ELC EL- OCH MEDIACENTRAL		

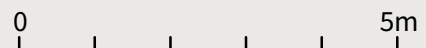

Skala 1:100, 1cm=1meter (A4)

Lägenhetsbeskrivning
Datum: 03/03/23

Rätt till ändringar förbehålles.
Arkitekter: Arkitema / Kaminsky Arkitektur

Areor uppmätta enligt SS 02.10.53
Ytangivelser är preliminära.