




5

ROK

TRH	Plan	Storlek	Lägenhet
2	0	111 m ²	21001

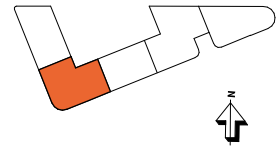


PLAN 8	
PLAN 7	
PLAN 6	
PLAN 5	
PLAN 4	
PLAN 3	
PLAN 2	
PLAN 1	
ENTREPLAN 0	
GARAGE	

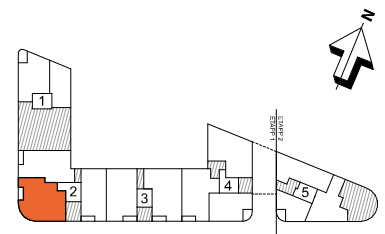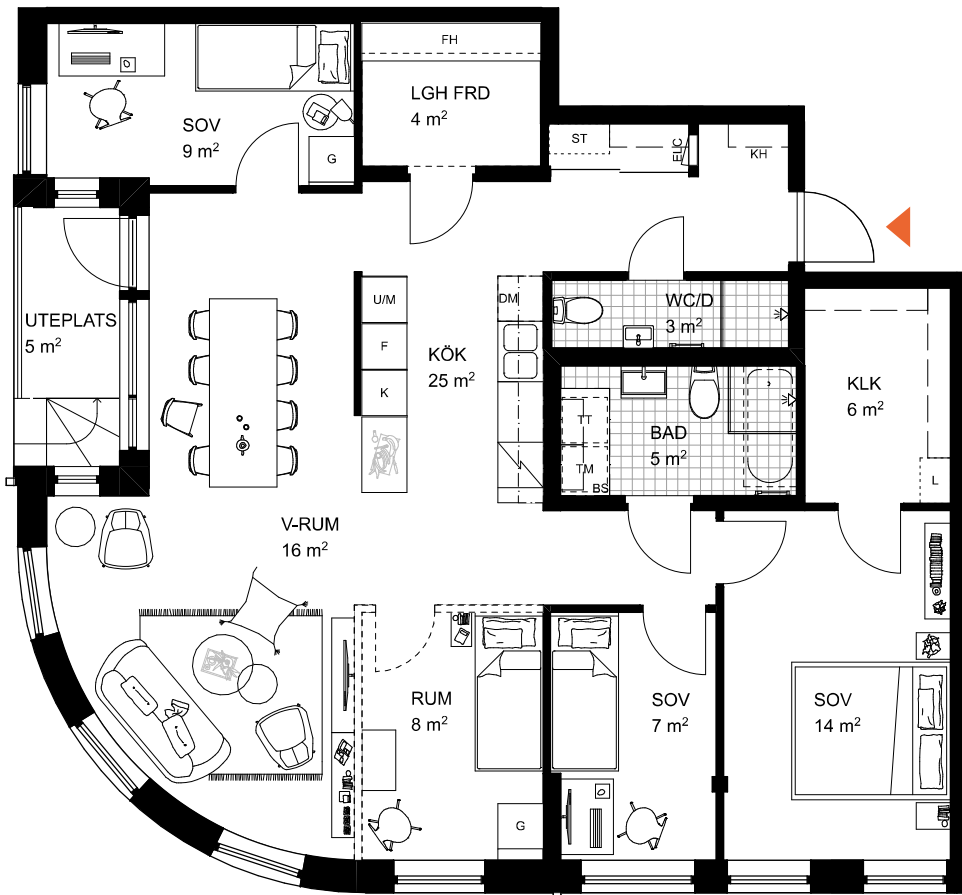

Rätt till ändringar förbehålles. Arkitekter: ÄWL Arkitekter. Lägenhetsbeskrivning datum 2023-06-07
Areor uppmätta enligt SS 02 10 53. Ytangelser är preliminära.

OBS! Se teckenförklaring på nästa sida.

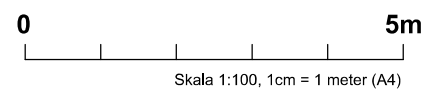

peabbostad.se/saltäng

PEAB
Peab Bostad

5
ROK

TRH	Plan	Storlek	Lägenhet
2	0	111 m ²	21001

K	KYLSKÅP	U/M	UGN/MIKROVÅG	TM	TVÄTTMASKIN	SCHAKT	FH	FÖRRADSHYLLA MED KLÄDSTÅNG
F	FRYSSKÅP	G	GARDEROB	TT	TORKTUMLARE	ELC	EL- OCH MEDIACENTRAL	*OBS: INBYGGNADSUGN PLACERAD UNDER HÅLL
K/F	KYL/FRYS	L	LINNESKÅP	KM	KOMBIMASKIN	BH	ANGER BRÖSTNINGSHÖJD **	
HÅLL*		ST	STÄDSKÅP	BS	BÄNKSIVA OVAN TM/TT/KM	INBYGGD VENTILATIONSKANAL I TAK, U.K. = 2,28 m ÖFG.		** OBS: BRÖSTNINGSHÖJD = 0,6 m ÖVER FÄRDIGT GOLV OM INTE ANNAT ANGES
DM	DISKMASKIN	HS	HÖGSKÅP	IL	INSPEKTIONSLUCKA	RUMSHÖJD 2,5 m		
M	MIKROVÅGSUGN	KH	KAPPHYLLA		DUSCHPLATS			

Lägenhetsbeskrivning
datum 2023-06-07Rätt till ändringar förbehålles.
Arkitekter: AWL Arkitekter.Areor uppmätta enligt SS 02 10 53
Ytangivelser är preliminära.

0 5m

Skala 1:100, 1cm = 1 meter (A4)