
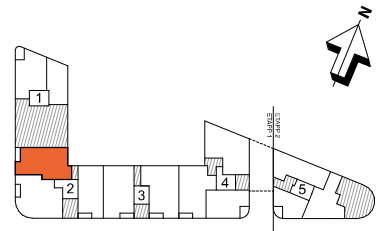
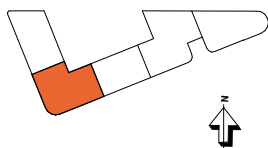


3


ROK

TRH	Plan	Storlek	Lägenhet
2	0	98 m ²	21002

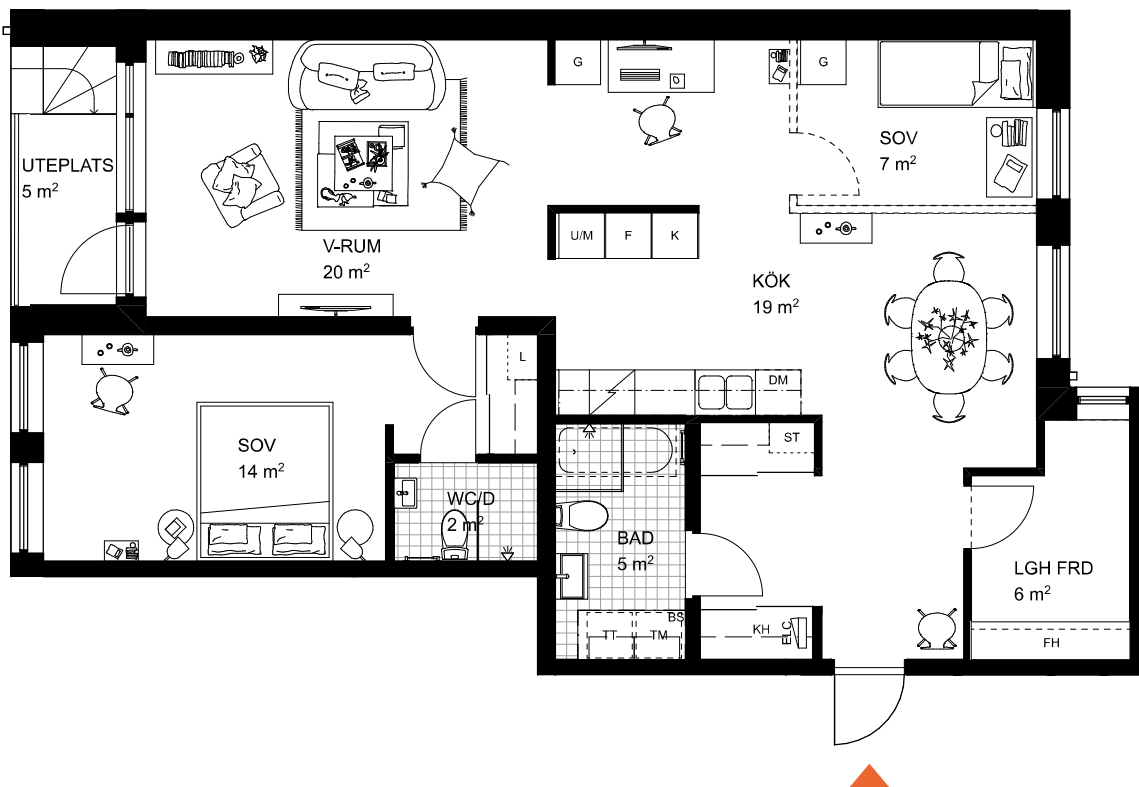

Rätt till ändringar förbehålles. Arkitekter: ÄWL Arkitekter. Lägenhetsbeskrivning datum 2023-06-07
Areor uppmätta enligt SS 02 10 53. Ytangivelser är preliminära.

OBS! Se teckenförklaring på nästa sida.

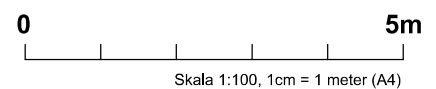

peabbostad.se/saltang

PEAB
Peab Bostad

3

ROK

TRH	Plan	Storlek	Lägenhet
2	0	98 m ²	21002

K

KYLSKÅP

U/M

UGN/MIKROVÅG

TM

TVÄTTMASKIN

SCHAKT

FH

FÖRRADSHYLLA
MED KLÄDSTÅNG

F

FRYSSKÅP

G

GARDEROB

TT

TORKTUMLARE

ELC

EL- OCH
MEDIACENTRAL*OBS:
INBYGGNADSUGN
PLACERAD UNDER HÅLL

K/F

KYL/FRYS

L

LINNESKÅP

KM

KOMBIMASKIN

BH

ANGER BRÖSTNINGSHÖJD **

HÅLL*

ST

STÄDSKÅP

BS

BÄNKSIVA
OVAN TM/TT/KM

INBYGGD VENTILATIONSKANAL

I TAK, U.K. = 2,28 m ÖFG.

** OBS:
BRÖSTNINGSHÖJD = 0,6 m
ÖVER FÄRDIGT GOLV
OM INTE ANNAT ANGES

DM

DISKMASKIN

HS

HÖGSKÅP

IL

INSPEKTIONSLUCKA

RUMSHÖJD 2,5 m

M

MIKROVÅGSUGN

KH

KAPPHYLLA

DUSCHPLATS

Lägenhetsbeskrivning
datum 2023-06-07Rätt till ändringar förbehålles.
Arkitekter: AWL Arkitekter.Areor uppmätta enligt SS 02 10 53
Ytangivelser är preliminära.

0

5m

Skala 1:100, 1cm = 1 meter (A4)