
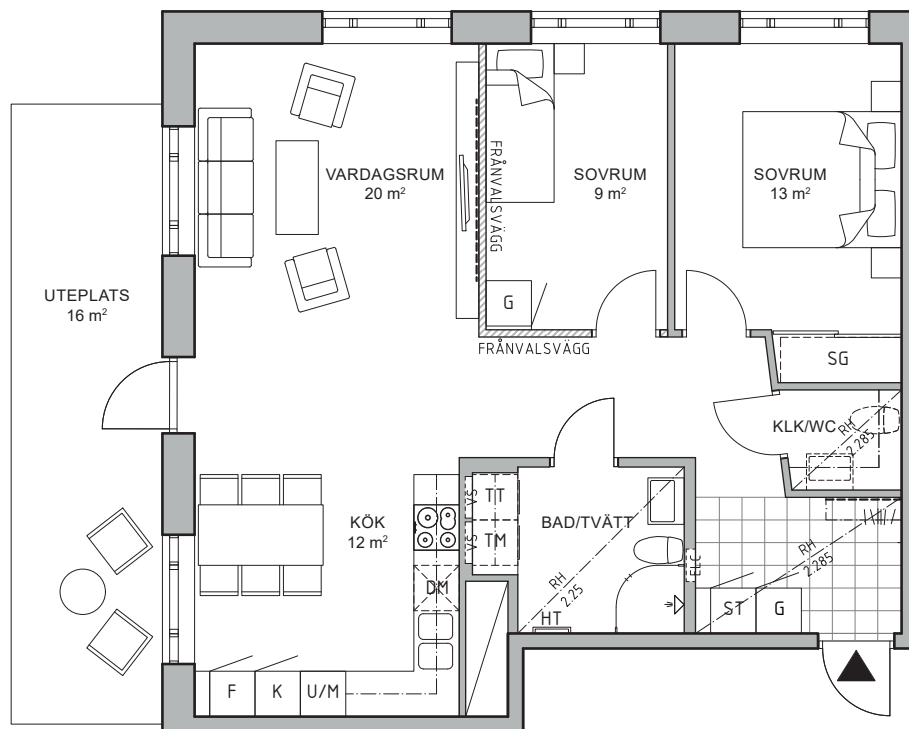
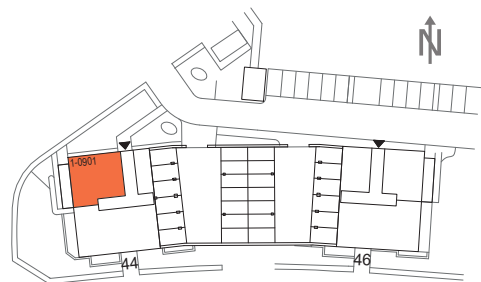


3 rum och kök - 76m²

BRF ÄDELLÖVSSKOGEN
STADSSKOGSGATAN 44
PLAN 0

LÄGENHET
1-0901

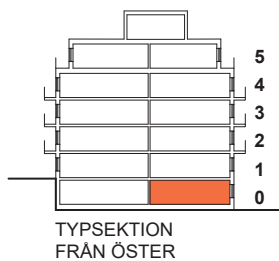


Tillval: Byt KLK till WC

TECKENFÖRKLARING

Garderob*	Ugn + Micro	Tvättmaskin	Handdukstork
Skjutgarderob	Kyl	Torktumlare	Plats för kapphängare
Städskåp	Frys	Kombimaskin	Radiator**
Spishäll	Kyl/Frys	Elcentral	RH= Rumshöjd Rumshöjd 2,50m där ej annat anges.
Diskmaskin	KLK Klädkammare	VS Fördelarskåp VS	BH= Bröstningshöjd Bröstningshöjd 0,7m där ej annat anges
		--- Förstärkt vägg	

* Vid frånval av vägg påverkas
även antal garderober

**Plan 0 har golvvärme

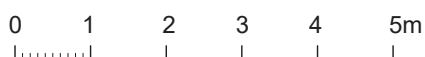

Skala 1:100

2018-02-14 Rätt till ändringar förbehålles