


# Tre rum och kök, 75 m<sup>2</sup>

VÄNING 0  
LÄGENHET 1-0902

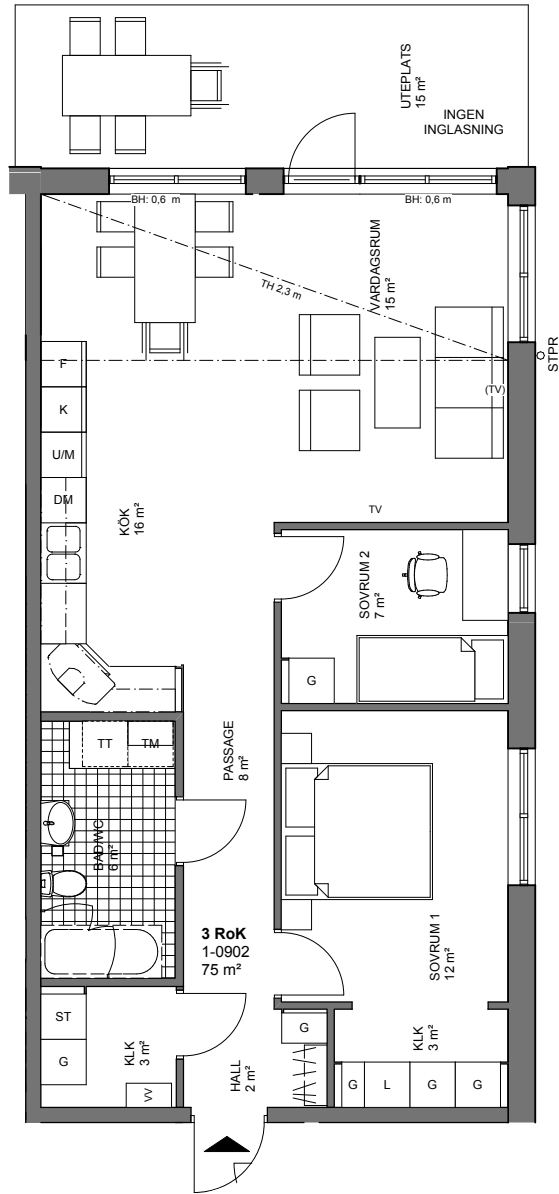

Skala 1:100, 1cm = 1meter

K	KYLSKÅP	G	GARDEROB	TM	TVÄTTMASKIN		SCHAKT	<b>ORIENTERINGSFIGURER</b>
F	FRYSSKÅP	L	LINNESKÅP	TT	TORKTUMLARE		ANGER TAKHÖJD	
K/F	KYL/FRYS	ST	STÅDSKÅP	TP	TVÄTTPELARE (TM + TT)		TAKHÖJD 2,5m DÄR ANNAT EJ ANGES FÖRRÄD PÅ PLAN 0	
M/U	MIKROVÅGS- OCH INBYGGNADSUGN		KAPPHYLLA/KLÄDSTÅNG	KM	KOMBIMASKIN		STPR	
	SPISHÄLL	VV	VÄRMEVÄXLARE		DUSCHPLATS			
DM	DISKMASKIN	TV	TV UTTAG	BH	ANGER BRÖSTNINGSHÖJD			
		(TV)	ALTERNATIV PLACERING TV	H	FÖNSTERHÖJD/ VÄGGHÖJD			

\*OBS  
INBYGGNADSUGN SITTER UNDER  
HÄLLEN OM DET INTE ANNAT ANGES