


Fyra rum och kök, 102 m²

VÄNING 1
LÄGENHET 1-1001

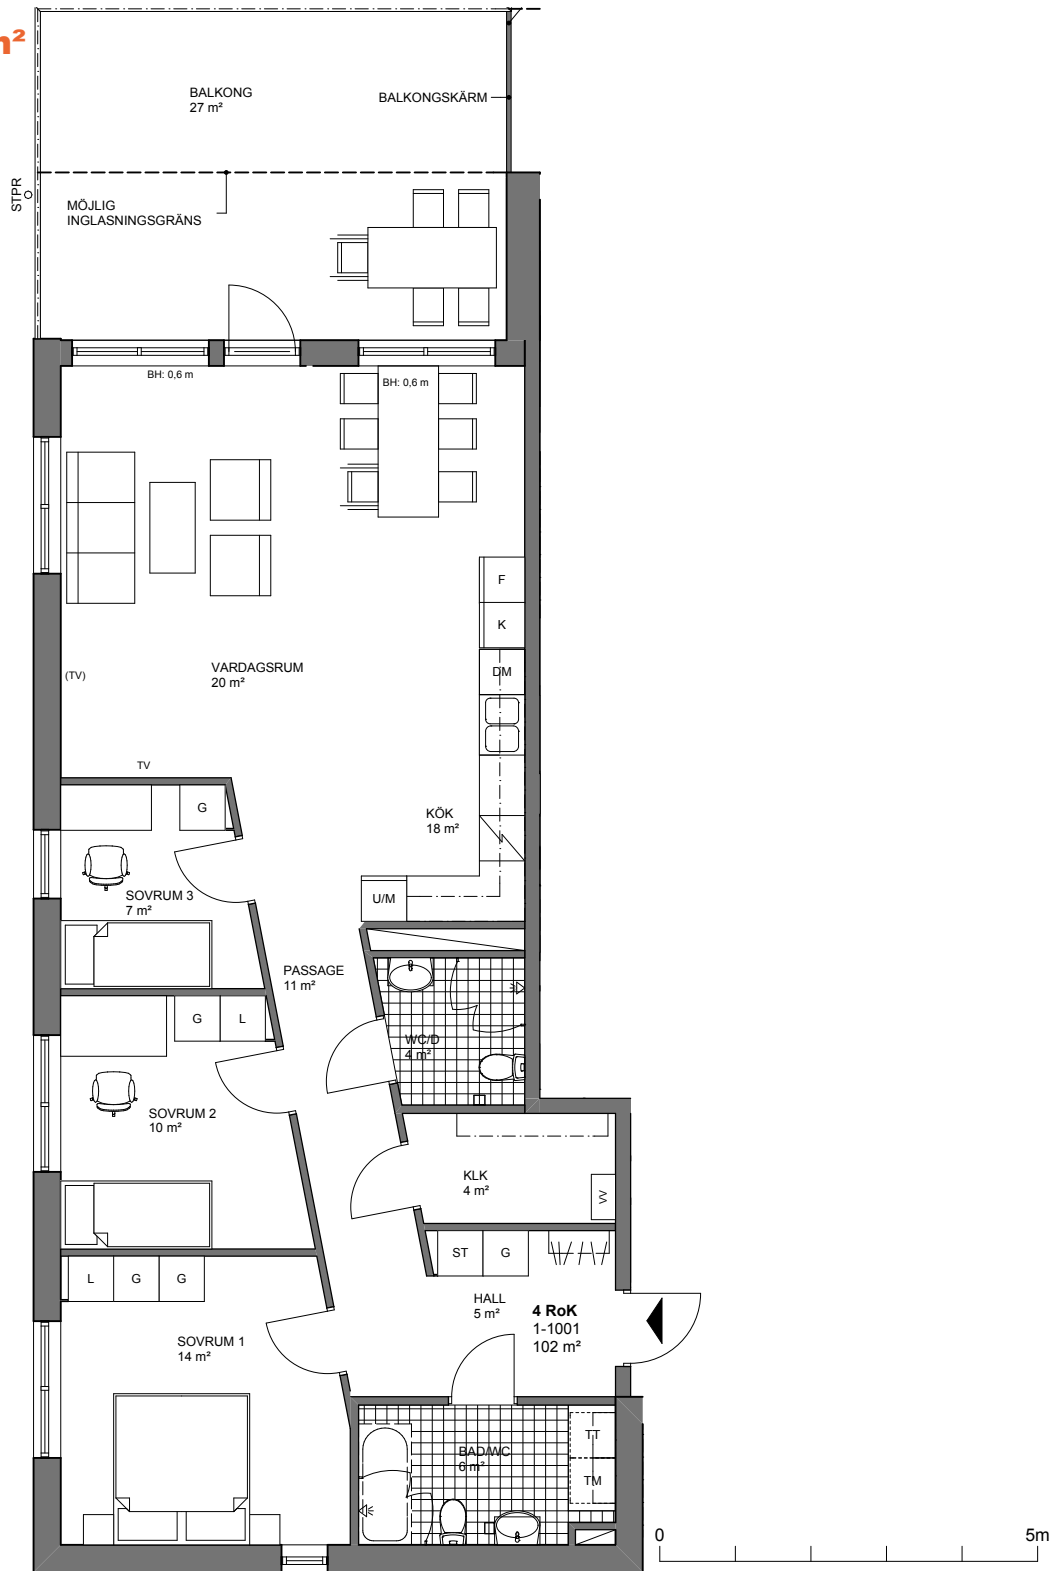

Skala 1:100, 1cm = 1meter

K	KYLSKÅP	G	GARDEROB	TM	TVÄTTMASKIN		SCHAKT	ORIENTERINGSFIGURER	
F	FRYSSKÅP	L	LINNESKÅP	TT	TORKTUMLARE		ANGER TAKHÖJD		
K/F	KYL/FRYS	ST	STÅDSKÅP	TP	TVÄTTPELARE (TM + TT)		TAKHÖJD 2,5m DÄR ANNAT EJ ANGES FÖRRÄD PÅ PLAN 0		
M/U	MIKROVÅGS- OCH INBYGGNADSUGN		KAPPHYLLA/KLÄDSTÅNG	KM	KOMBIMASKIN		STPR		
	SPISHÄLL	VV	VÄRMEVÄXLARE		DUSCHPLATS				
DM	DISKMASKIN	TV	TV UTTAG	BH	ANGER BRÖSTNINGSHÖJD				
		(TV)	ALTERNATIV PLACERING TV	H	FÖNSTERHÖJD/ VÄGGHÖJD				

*OBS
INBYGGNADSUGN SITTER UNDER
HÄLLEN OM DET INTE ANNAT ANGES