


3  
ROK

Plan	Storlek	Hus	Lägenhet
Entréplan	82 m <sup>2</sup>	1, 2, 3	1-1001, 2-1001, 3-1001

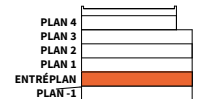


- K** KYLSKÅP
- F** FRYSSKÅP
- K/F** KYL/FRYS
- HÅLL
- DM** DISKMASKIN
- UM** UGN OCH MICRO I HÖGSKÅP
- G** GARDEROB
- L** LINNESKÅP
- ST** STÄDSKÅP
- H** HÖGSKÅP
- PLATS FÖR HATTHYLLA (INGÅR EJ)
- HYLLA OCH KLÄDSTÅNG I KKK
- TM** TVÄTTMASKIN
- TT** TORKTUMLARE
- KM** KOMBIMASKIN
- DUSCHPLATS
- EL/M** EL- OCH MEDIACENTRAL
- HT** HANDDUKSTORK (TILLVAL)
- SCHAKT
- YTA FÖR KLINKER (TILLVAL I HALL)
- BS** BÄNKSIVA OVAN TT/TM/KM
- BH** ANGER BRÖSTNINGSHÖJD\*
- Ö/F** ÖPPNINGSBART/FAST FÖNSTER

RUMSHÖJD 2,5 m  
LOKALA SÄNKNINGAR TILL 2,3 m  
REDOVISAS MED PUNKSTRECKAD LINJE

EXTERN LÄGENHETSFÖRRÄD

RADIATORER MED SYNLIKA STAMMAR  
FÖREKOMMER GENERELLT UNDER ALLA  
FÖNSTER DÅR INGET ANNAT LÄGE ANGES

\* OBS: BRÖSTNINGSHÖJD = 0,7 m  
ÖVER FÄRDIGT GOLV  
OM INTE ANNAT ANGES

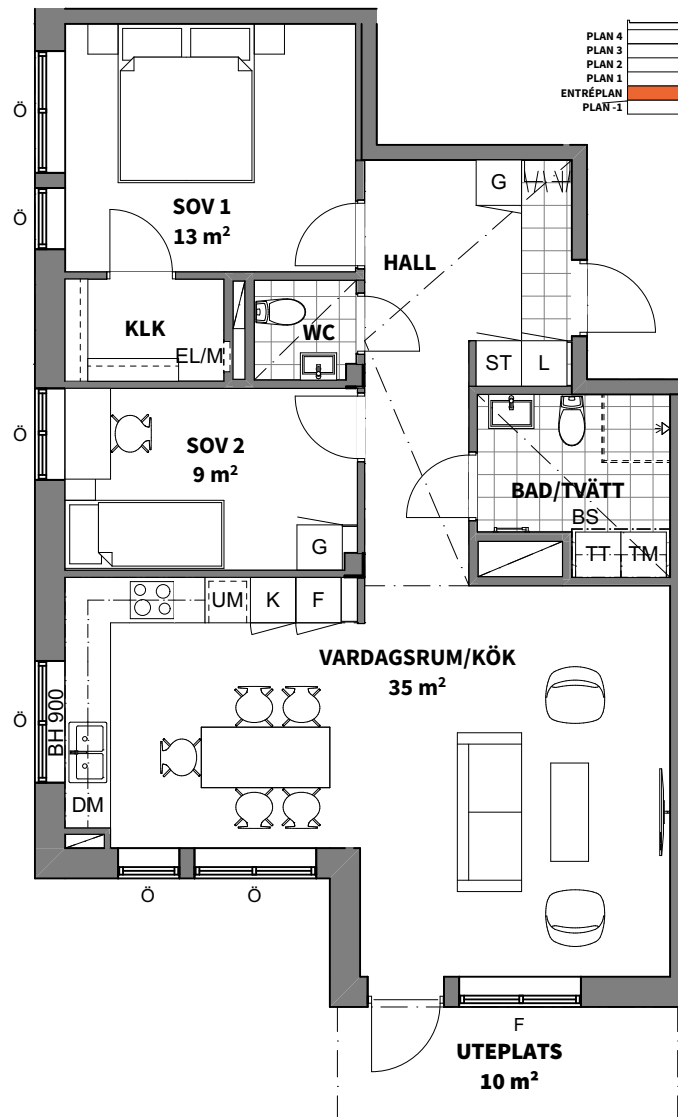

0 5 m

Skala 1:100, 1 cm = 1 meter (A4)

Lägenhetsbeskrivning  
datum 2021-09-23 rev 2023-02-10

Rätt till ändringar förbehålles  
Arkitekt: Arkitektbyrå Design

Areor uppmätta enligt SS 02 10 53  
Ytangelser är preliminära

**PEAB**

Peab Bostad