
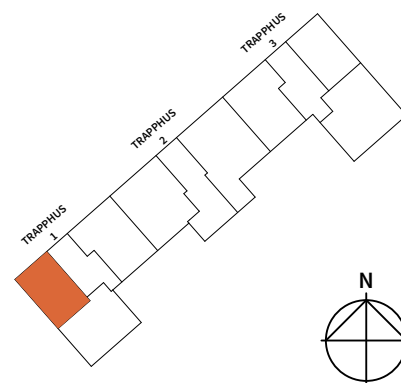
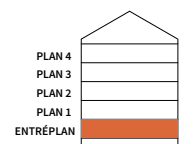


2
ROK

| Trapphus | Plan | Storlek | Lägenhet |
|----------|-----------|---------|----------|
| 1 | ENTRÉPLAN | 51 | 1-1003 |

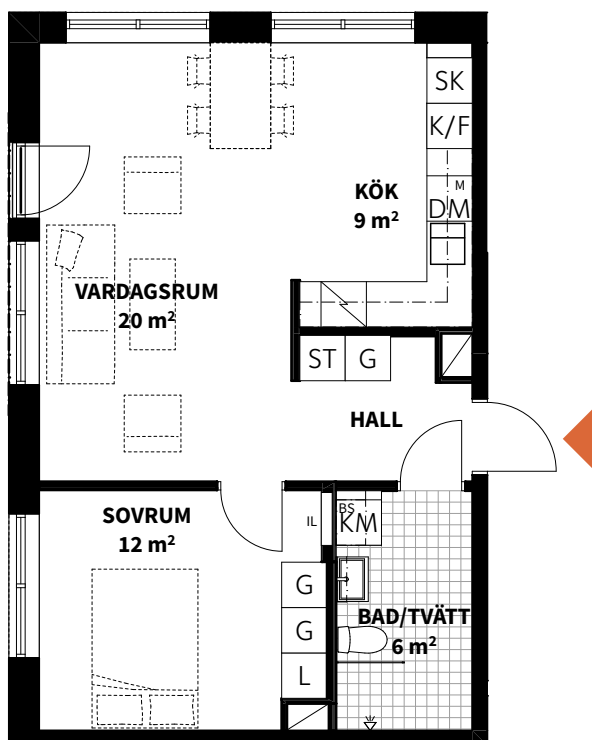

| | | | |
|--|--|--|--|
| K KYLSKÅP | G GARDEROB | TM TVÄTTMASKIN |  SCHAKT |
| F FRYSSKÅP | L LINNESKÅP | TT TORKTUMLARE | RUMSHÖJD 2,50 m |
| K/F FRYSSKÅP | ST STÄDSKÅP | KM KOMBIMASKIN | BH BRÖSTNINGSHÖJD ** |
|  HÄLL * | SK SKAFFERI | BS BÄNKSIVA OVAN TM/TT/KM | |
| DM DISKMASKIN | FH FÖRRÅDHYLLA MED KLÄDSTÅNG |  DUSCHPLATS | |
| M MIKROVÅGSUGN | IL INSPEKTIONSLUCKA | | |

*OBS:
INBYGGNADSUGN
PLACERAD UNDER HÄLL

**OBS:
BRÖSTNINGSHÖJD = 0,7 m
ÖVER FÄRDIGT GOLV
OM INTE ANNAT ANGES

Lägenhetsbeskrivning
datum 2021-05-04

Rätt till ändringar förbehålles
Arkitekter: E/S-A

Areor uppmätta enligt SS 02 10 53
Ytangelser är preliminära

0 5m

Skala 1:100, 1 cm = 1 meter (A4)