
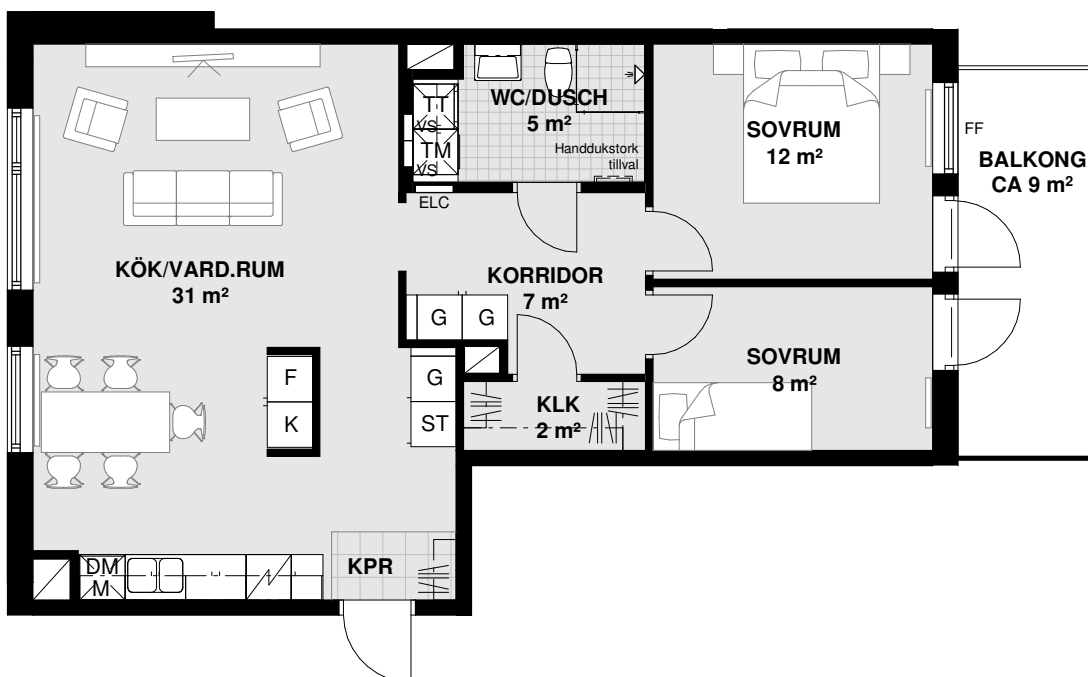
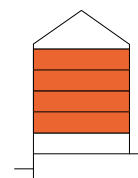


**3**  
ROK

| Plan | Storlek           | Lägenhet                       |
|------|-------------------|--------------------------------|
| 2-5  | 74 m <sup>2</sup> | 1-1101, 1-1201, 1-1301, 1-1401 |

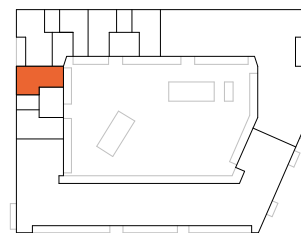

**K** KYLSKÅP

**G** GARDEROB

**TM** TVÄTTMASKIN

FF FAST FÖNSTER

ALLMÄNT:

**F** FRYSSKÅP

**ST** STÅDSKÅP

**TT** TORKTUMLARE

RH RUMSHÖJD\*

• BÄNKSKIVA  
OVAN TM/TT/KM

**K/F** KYL/FRYS

PLATS FÖR  
KAPPHYLLA

**KM** KOMBIMASKIN

BH ANGER BRÖSTNINGSHÖJD\*\*

• INBYGGNADSUKN  
UNDER HÄLL

HÄLL

ELC EL- &  
MEDIACENTRAL

RADIATOR

\*OBS: RUMSHÖJD CA 2,50 m  
ÖVER FÄRDIGT GOLV  
OM INTE ANNAT ANGES

• FÖRSTÄRKT BAKOM TV

**DM** DISKMASKIN

VS INPEKTIONSLUCKA  
TILL VATTENSTAM

DUSCHPLATS INK.  
DUSCHVÄGG

\*\*OBS: BRÖSTNINGSHÖJD = 0,60 m  
ÖVER FÄRDIGT GOLV  
OM INTE ANNAT ANGES

• FÖRSTÄRKT VID  
KAPPHYLLA

**M** MIKROVÅGSUGN

SCHAKT

FÖRBERETT FÖR  
HANDDUKSTORK

0 5m

Lägenhetsbeskrivning  
datum 2023-01-27

Areor uppmätta enligt SS 021053  
Ytangivelser är preliminära

Skala 1:100, 1 cm = 1 meter (A4)