
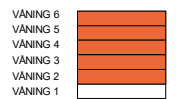


4 ROK, 94 m²



BRF NYPONROSEN

VÄNING 2-6

LÄGENHET 1-1101, 1-1201, 1-1301, 1-1401, 1-1501

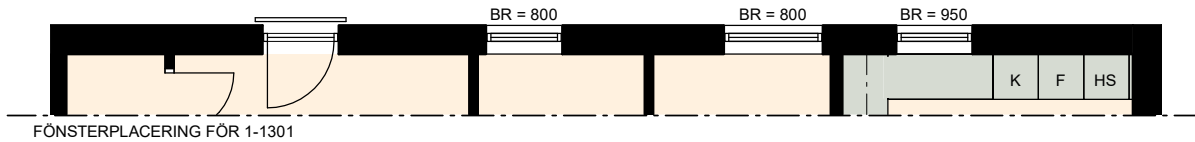

SKALA 1:100

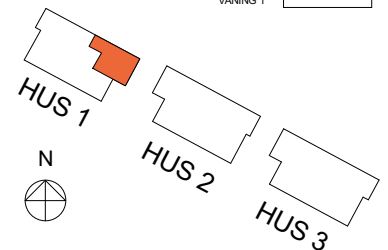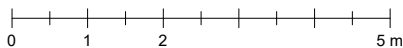

K KYL	TM TVÄTTMASKIN	HT HANDDUKSTORK	ÖVERLJUS GLASRUTA ÖVER DÖRR
F FRYS	TT TORKTUMLARE	EL EL OCH MULTIMEDIA	ÖPPNING I VÄGG
K/F KYL/FRYS	G GARDEROB	FSK FÖRDELNINGSKÅP	
DM DISKMASKIN	L LINNESKÅP	FRD FÖRRÅD	
SPISHÄLL	HS HÖGSKÅP	KLK KLÄDKAMMARE	
MICRO MICROVÅGSUGN	ST STÄDSKÅP	BR BRÖSTNINGSHÖJD FÖNSTER MM	