


# Fyra rum och kök, 88 m<sup>2</sup>

BRF KÄRLEKEN  
VANING: 1  
LGH NR: 1-1101

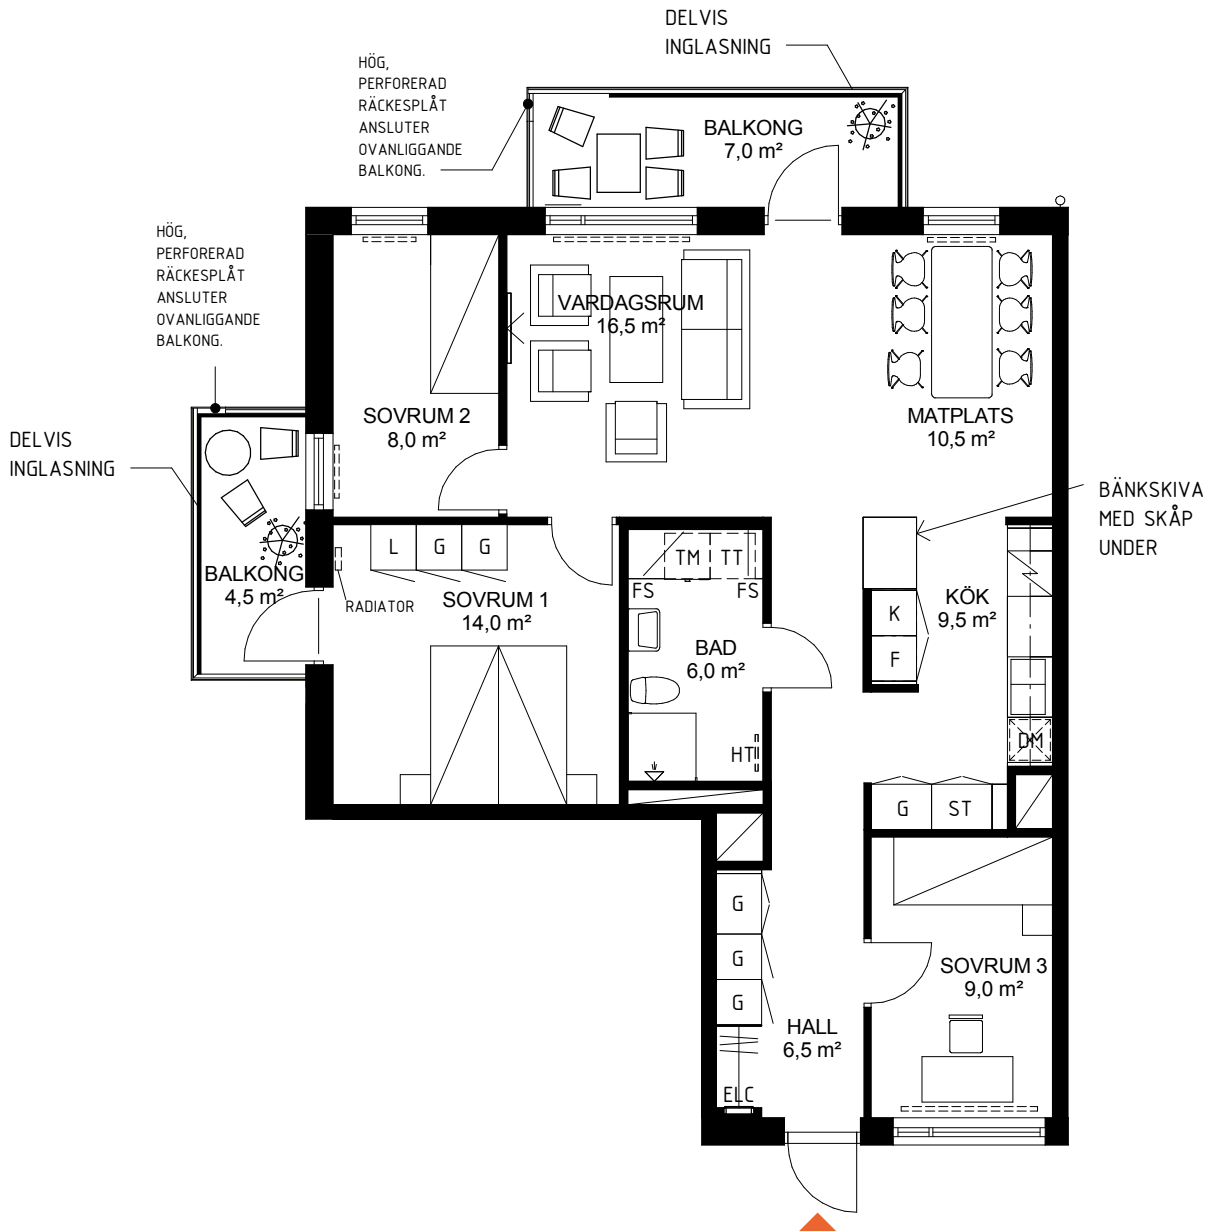

Skala 1:100



	Kyl		Garderob
	Frys		Linneskåp
	Kyl/Frys		Städsåkåp
	Ugn och Micro i högskåp		Tvättmaskin
	Häll		Torktumlare
	Diskmaskin		Kombimaskin
	Plats för hatthylla		Klädkammare

	Schakt
	Ei- och mediacentral
	Anger bröstninghöjd (BH 0,6m där inget annat anges)
	Radiator
	Fördelarskåp vatten/värme
	Tillval handukstork

Rumshöjd 2,5m

\*OBS: Inbyggnadsugn under hällen om inget annat anges  
Generellt är duschväggar 90x90 cm om inget annat anges

DATUM: 19/05/17

Rätt till ändringar förbehålles

Areor uppmätta enl SS 02 10 53  
Ytangivelser är preliminära

