

3
ROK

Plan	Storlek	Hus	Lägenhet
Plan 1	82 m ²	1, 2, 3	1-1102, 2-1102, 3-1102




HUS 1



HUS 2



HUS 3

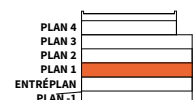


- K KYLSKÅP
- F FRYSSKÅP
- K/F KYL/FRYS
- HÅLL
- DM DISKMASKIN
- UM UGN OCH MICRO I HÖGSKÅP
- G GARDEROB
- L LINNESKÅP
- ST STÄDSKÅP
- H HÖGSKÅP
- PLATS FÖR HATTHYLLA (INGÅR EJ)
- HYLLA OCH KLÄDSTÅNG I KLK
- TM TVÄTTMASKIN
- TT TORKTUMLARE
- KM KOMBIMASKIN
- DUSCHPLATS
- EL/M EL- OCH MEDIACENTRAL
- HT HANDDUKSTORK (TILLVAL)
- SCHAKT
- YTA FÖR KLINKER (TILLVAL I HALL)
- BS BÄNKSIVA OVAN TT/TM/KM
- BH ANGER BRÖSTNINGSHÖJD*
- Ö/F ÖPPNINGSBART/FAST FÖNSTER

RUMSHÖJD 2,5 m
LOKALA SÄNKNINGAR TILL 2,3 m
REDOVISAS MED PUNKTSTRECKAD LINJE

EXTERNT LÄGENHETSFÖRRÅD

RADIATORER MED SYNLIKA STAMMAR
FÖREKOMMER GENERELLT UNDER ALLA
FÖNSTER DÅR INGET ANNAT LÄGE ANGES

* OBS: BRÖSTNINGSHÖJD = 0,7 m
ÖVER FÄRDIGT GOLV
OM INTE ANNAT ANGES

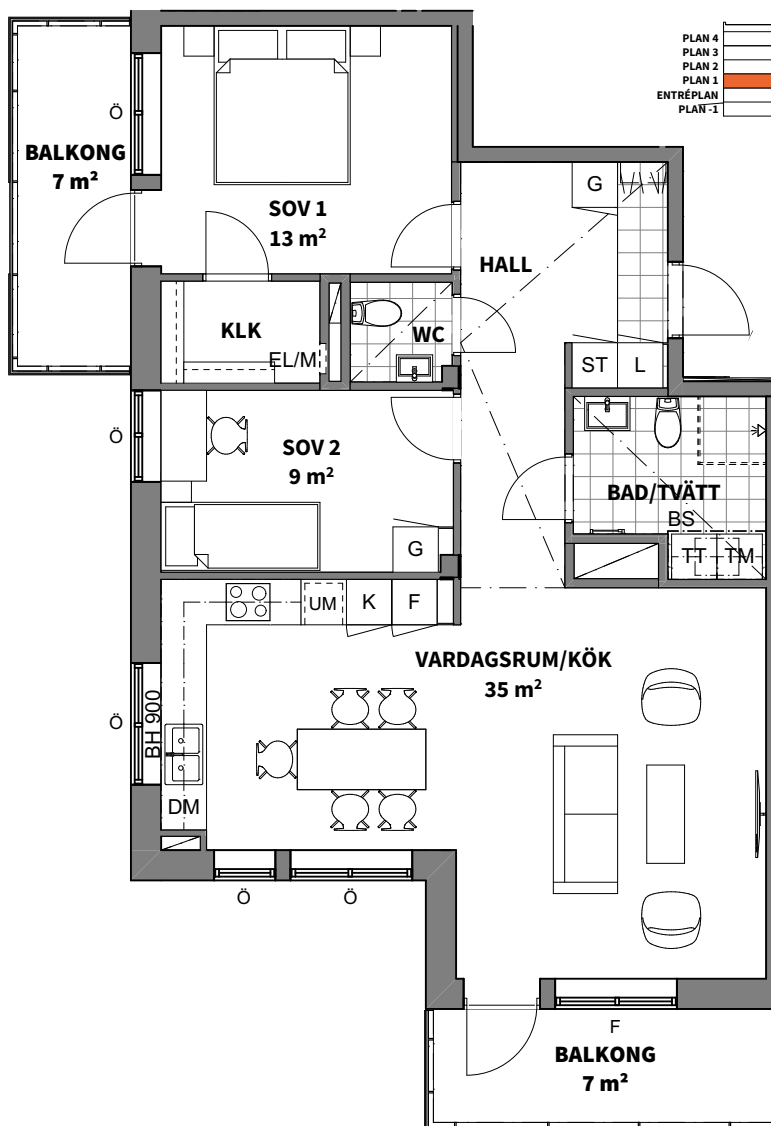

0 5 m

Skala 1:100, 1 cm = 1 meter (A4)

Lägenhetsbeskrivning
datum 2021-09-23 rev 2023-02-10

Rätt till ändringar förbehålles
Arkitekt: Arkitektbyrå Design

Areor uppmätta enligt SS 02 10 53
Ytangivelser är preliminära

PEAB

Peab Bostad