
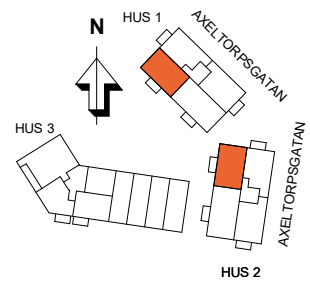
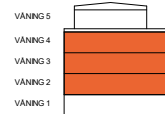


3

ROK

Hus	Våning	Storlek	Lägenhet
1, 2	2-4	71 m ²	1-1103, 1-1203, 1-1303, 2-1103, 2-1203, 2-1303

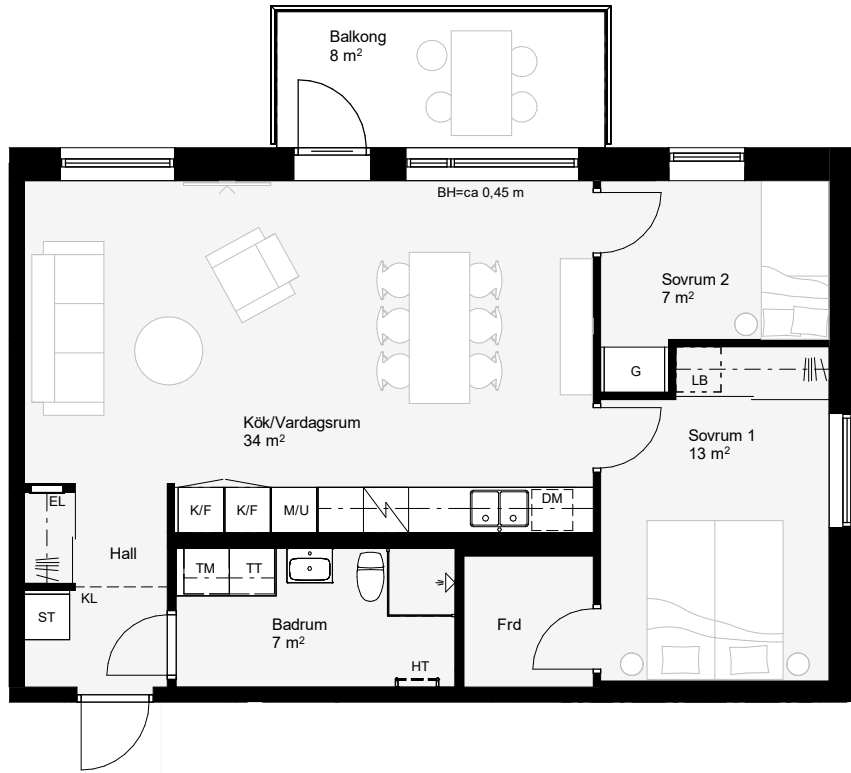

K/F	KYL/FRYS	H	HÖGSKÅP	TM	TVÄTTMASKIN	SCHAKT	RH	RUMSHÖJD = ca 2,5 m OM INGET ANNAT ANGES	
⚡	HÄLL	G	GARDEROB	TT	TORKTUMLARE	FRÄNVALSVÄGG	BH	BRÖSTNINGSHÖJD = ca 0,66 m OM INGET ANNAT ANGES	
DM	DISKMASKIN	L	LINNESKÅP	LB	INREDNING LINNEBACKAR	FTX	VENTILATIONS- AGGREGAT	HT	HANDDUKSTORK, PLACERING VID TILLVAL
M	MIKROVÅGSUGN I ÖVERSKÅP	ST	STÅDSKÅP	STI	STÄDINREDNING		FS	FÖRDELARSKÅP	
M/U	MIKRO OCH UGN I HÖGSKÅP	KM	KOMBIMASKIN	Frd	FÖRRÅD PLACERAT I LÄGENHET		EL	EL- / MEDIASKÅP	
							KL	TILLVAL KLINKER	

Datum: 2024-05-17
Arkitekt: JKAB Arkitekter

Rätt till ändringar förbehålles

Areor uppmätta enligt SS 02 10 53
Ytångivelser är preliminära

0 5m

Skala 1:100, 1cm=1 meter (A4)