
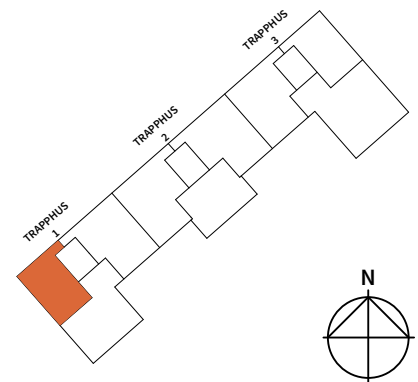
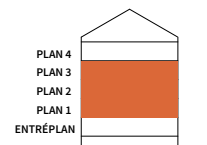


2  
ROK

Trapphus	Plan	Storlek	Lägenhet
1	PLAN 1-3	54	1-1103, 1-1203, 1-1303

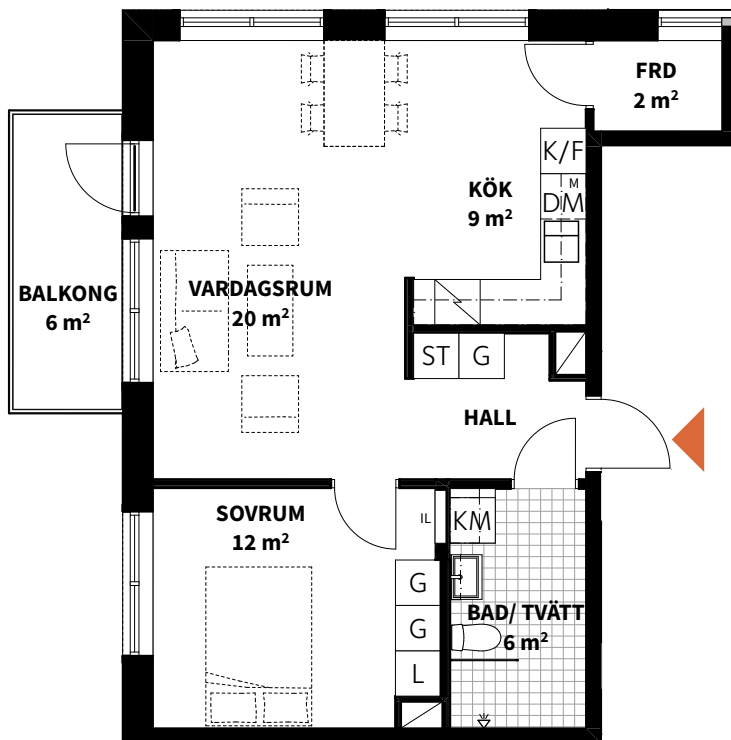

<b>K</b> KYLSKÅP	<b>G</b> GARDEROB	<b>TM</b> TVÄTTMASKIN	SCHAKT
<b>F</b> FRYSSKÅP	<b>L</b> LINNESKÅP	<b>TT</b> TORKTUMLARE	RUMSHÖJD 2,50 m
<b>K/F</b> FRYSSKÅP	<b>ST</b> STÄDSKÅP	<b>KM</b> KOMBIMASKIN	<b>BH</b> BRÖSTNINGSHÖJD **
HÄLL *	<b>SK</b> SKAFFERI	<b>BS</b> BÄNKSIVA OVAN TM/TT/KM	DUSCHPLATS
<b>DM</b> DISKMASKIN	<b>FH</b> FÖRRÅDHYLLA MED KLÄDSTÅNG	INSPEKTIONSLUCKA	
<b>M</b> MIKROVÅGSUGN	<b>IL</b> INSPEKTIONSLUCKA		

\*OBS:  
INBYGGNADSSUGN  
PLACERAD UNDER HÄLL

\*\*OBS:  
BRÖSTNINGSHÖJD = 0,7 m  
ÖVER FÄRDIGT GOLV  
OM INTE ANNAT ANGES

Lägenhetsbeskrivning  
datum 2021-05-04

Rätt till ändringar förbehålles  
Arkitekter: E/S-A

Areor uppmätta enligt SS 02 10 53  
Ytangivelser är preliminära

0 5m

Skala 1:100, 1 cm = 1 meter (A4)