


# 4 rum och kök - 88m<sup>2</sup>

**BRF ÄDELLÖVSSKOGEN**  
**STADSSKOGSGATAN 44 & 46**  
**PLAN 2**



**LÄGENHET**

1-1104

2-1104

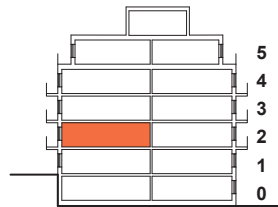

TYPSEKTION  
FRÅN ÖSTER

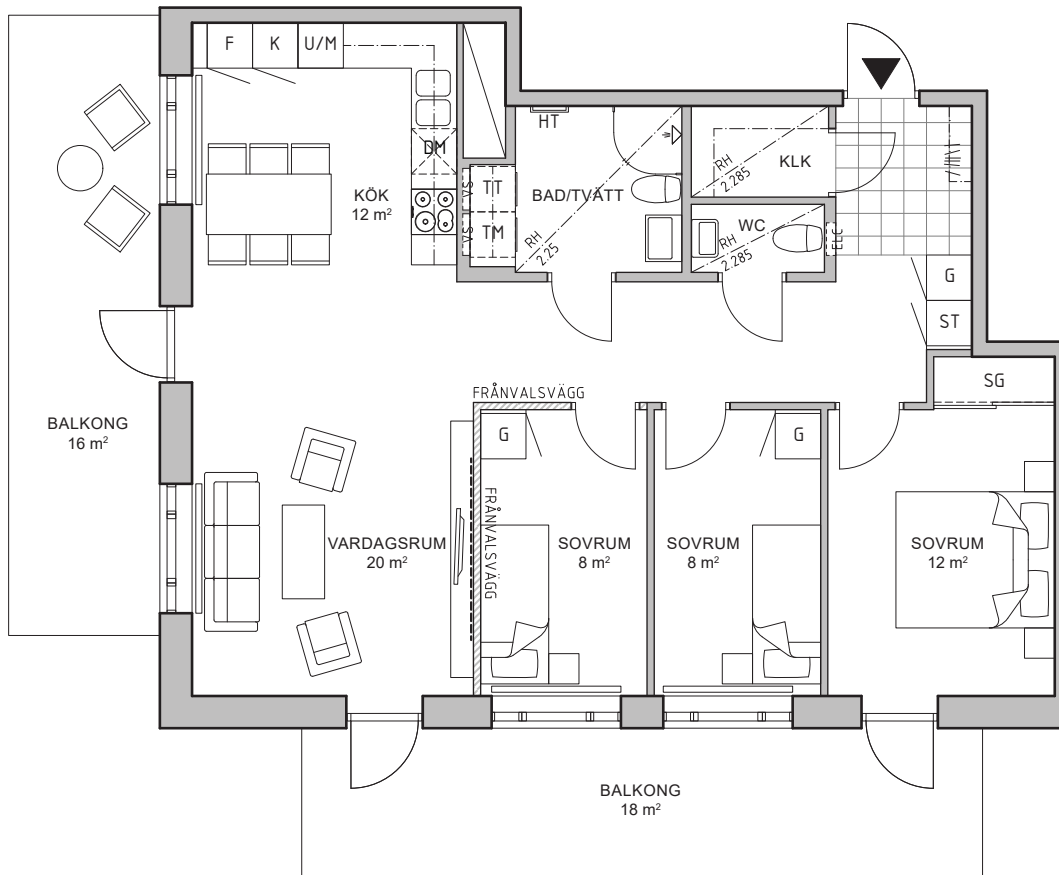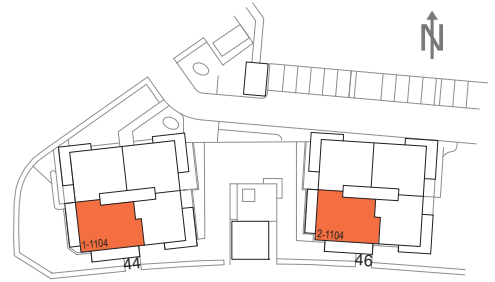

## TECKENFÖRKLARING

Garderob*	Ugn + Micro	Tvättmaskin	Handdukstork
Skjutgarderob	Kyl	Torktumlare	Plats för kapphängare
Städskåp	Frys	Kombimaskin	Radiator**
Spishäll	Kyl/Frys	Elcentral	Rumshöjd Rumshöjd 2,50m där ej annat anges.
Diskmaskin	Klädkammare	Fördelarskåp VS	Bröstningshöjd Bröstningshöjd 0,7m där ej annat anges
* Vid frånval av vägg påverkas även antal garderober		Förstärkt vägg	
**Plan 0 har golvvärme			



Skala 1:100

2018-02-14 Rätt till ändringar förbehålles