


Tre rum och kök, 77 m²

BRF KÄRLEKEN
VANING: 1
LGH NR: 1-1107

Uteplatsen sträcker sig från insida plantering. Planteringens placering kan skilja sig något mot lägenhetsblad.

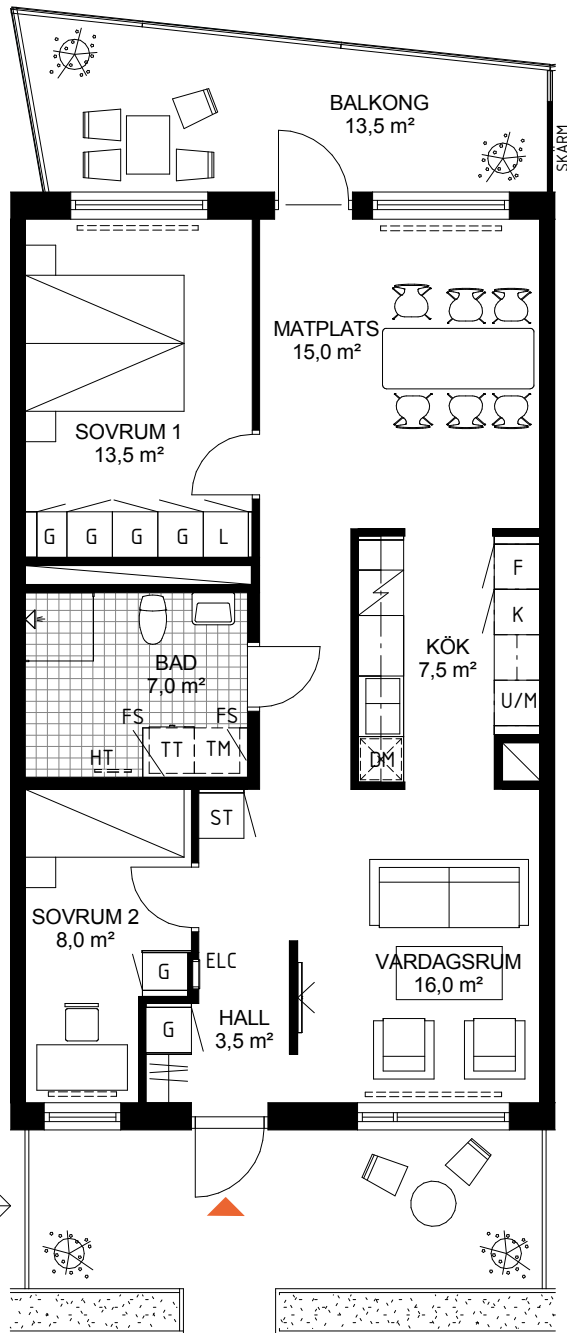

Skala 1:100



K	Kyl	G	Garderob
F	Frys	L	Linneskåp
K/F	Kyl/Frys	ST	Städskap
U/M	Ugn och Micro i högskåp	TM	Tvättmaskin
⚡	Häll	TT	Torktumlare
DM	Diskmaskin	KM	Kombimaskin
⌘	Plats för hatthylla	KLK	Klädkammare

□	Schakt
ELC	EI- och mediacentral
BH	Anger bröstninghöjd (BH 0,6m där inget annat anges)
⋯	Radiator
FS	Fördelarskåp vatten/värme
HT	Tillval handukstork

Rumshöjd 2,5m

*OBS: Inbyggnadsugn under hällen om inget annat anges
Generellt är duschväggar 90x90 cm om inget annat anges

Areor uppmätta enl SS 02 10 53
Ytangivelser är preliminära

DATUM: 19/05/17

Rätt till ändringar förbehålles

