


Fyra rum och kök, 96 m²

BRF KÄRLEKEN
VANING: 1
LGH NR: 1-1109

LÄGRE DEL AV
RÄCKE H: 1,1 M

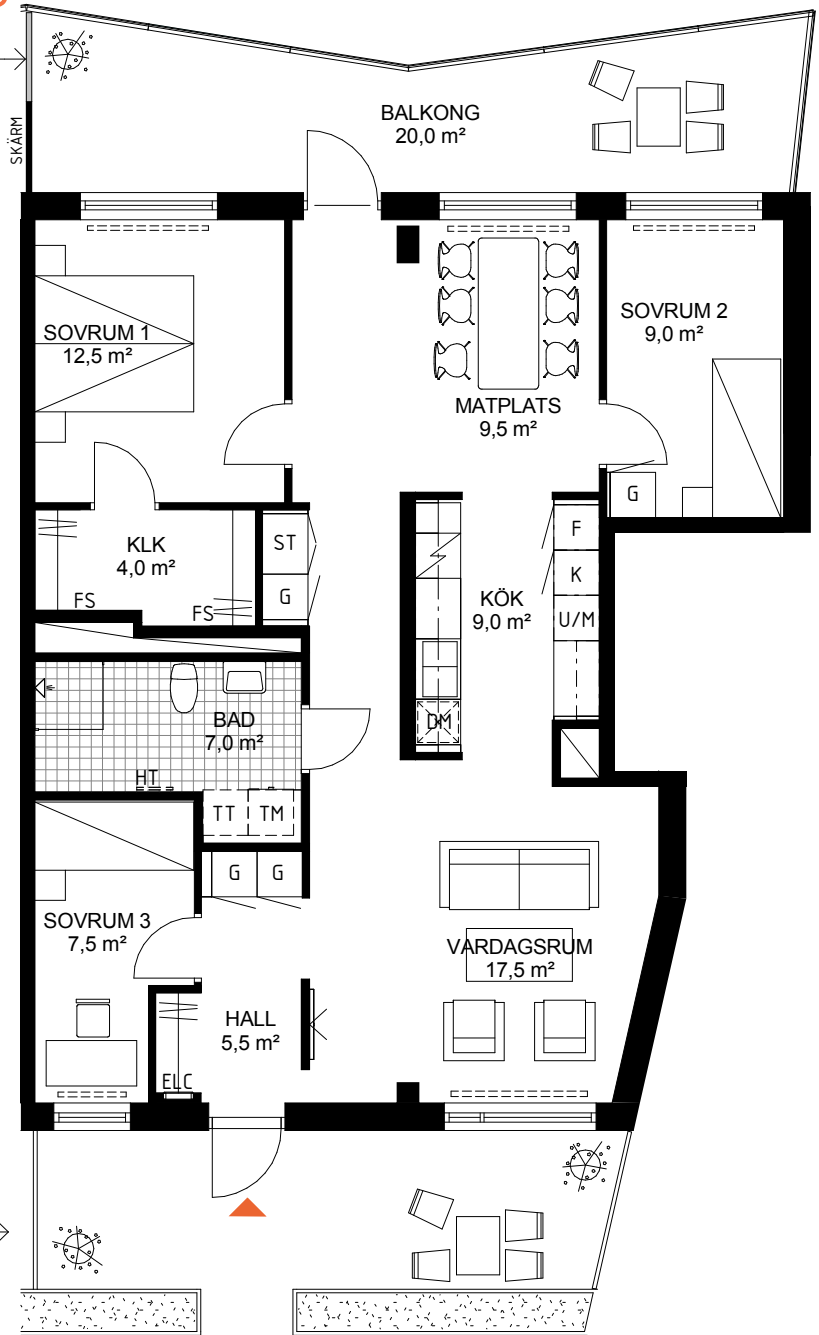

Uteplatsen sträcker sig från insida plantering. Planterings placering kan skilja sig något mot lägenhetsblad.

Skala 1:100



| | | | |
|-----|-------------------------|-----|-------------|
| K | Kyl | G | Garderob |
| F | Frys | L | Linneskåp |
| K/F | Kyl/Frys | ST | Städsåp |
| U/M | Ugn och Micro i högskåp | TM | Tvättmaskin |
| ⚡ | Häll | TT | Torktumlare |
| DM | Diskmaskin | KM | Kombimaskin |
| ⚡ | Plats för hatthylla | KLK | Klädkammare |

| | |
|-----|-----------------------------------------------------|
| ⚡ | Schakt |
| ELC | EI- och mediacentral |
| BH | Anger bröstninghöjd (BH 0,6m där inget annat anges) |
| ⋯ | Radiator |
| FS | Fördelarskåp vatten/värme |
| HT | Tillval handdukstork |

Rumshöjd 2,5m

*OBS: Inbyggnadsugn under hällen om inget annat anges
Generellt är duschväggar 90x90 cm om inget annat anges

DATUM: 19/05/17

Rätt till ändringar förbehålles

Areor uppmätta enl SS 02 10 53
Ytangivelser är preliminära

