
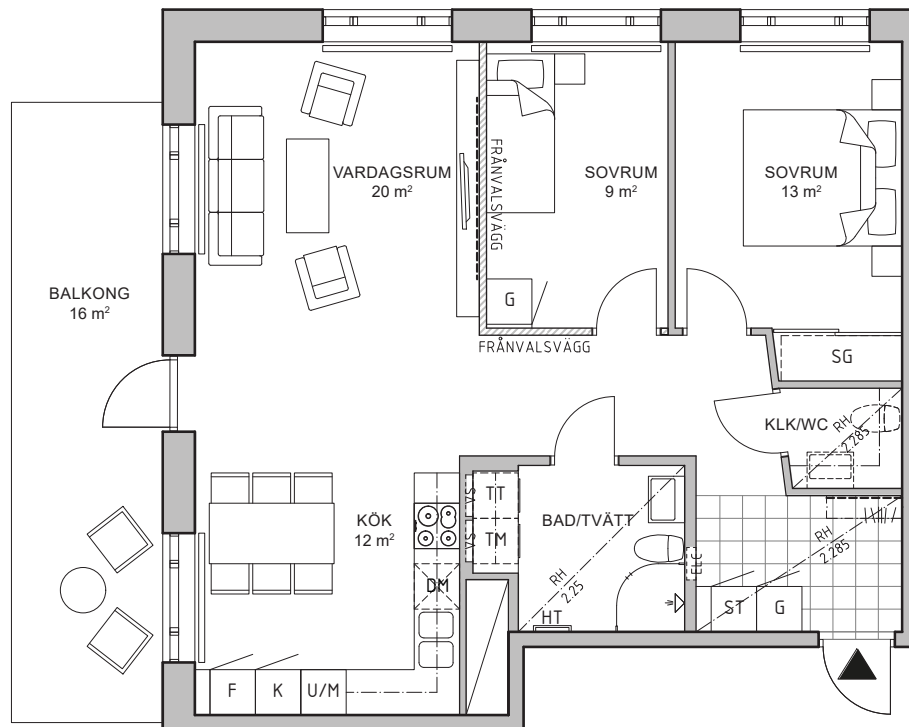


# 3 rum och kök - 76m<sup>2</sup>

**BRF ÄDELLÖVSSKOGEN**  
**STADSSKOGSGATAN 44 & 46**  
**PLAN 3, 4**

## LÄGENHET

1-1201  
 1-1301  
 2-1201  
 2-1301

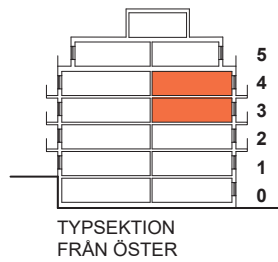

Tillval: Byt KLK till WC

## TECKENFÖRKLARING

Garderob*	Ugn + Micro	Tvättmaskin	Handdukstork
Skjutgarderob	Kyl	Torktumlare	Plats för kapphängare
Städskåp	Frys	Kombimaskin	Radiator**
Spishäll	Kyl/Frys	Elcentral	Rumshöjd Rumshöjd 2,50m där ej annat anges.
Diskmaskin	Klädkammare	Fördelarskåp VS	Bröstningshöjd Bröstningshöjd 0,7m där ej annat anges
		Förstärkt vägg	

\* Vid frånval av vägg påverkas även antal garderober  
 \*\*Plan 0 har golvvärme



Skala 1:100

2018-02-14 Rätt till ändringar förbehålles