


# Tre rum och kök, 77 m<sup>2</sup>

BRF KÄRLEKEN  
VÅNING: 2, 3, 4  
LGH NR: 1-1207, 1-1307, 1-1407

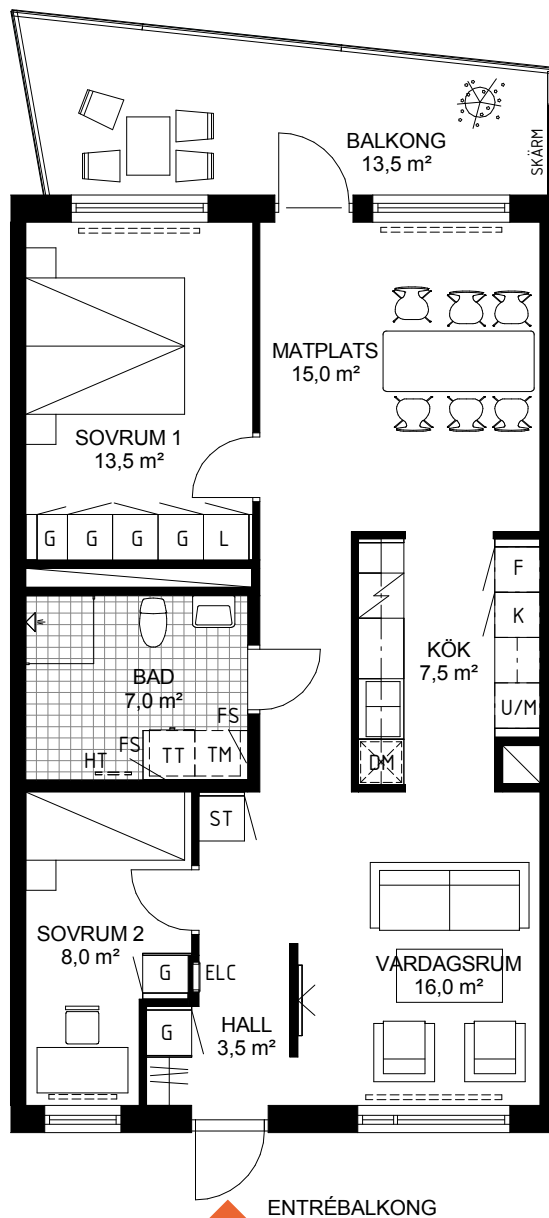

Skala 1:100



K	Kyl	G	Garderob
F	Frys	L	Linneskåp
K/F	Kyl/Frys	ST	Städsåp
U/M	Ugn och Micro i högskåp	TM	Tvättmaskin
	Häll	TT	Torktumlare
DM	Diskmaskin	KM	Kombimaskin
	Plats för hatthylla	KLK	Klädkammare

	Schakt
ELC	Ei- och mediacentral
BH	Anger bröstninghöjd (BH 0,6m där inget annat anges)
	Radiator
FS	Fördelarskåp vatten/värme
HT	Tillval handukstork

Rumshöjd 2,5m

\*OBS: Inbyggnadsugn under hällen om inget annat anges  
Generellt är duschväggar 90x90 cm om inget annat anges

DATUM: 19/05/17

Rätt till ändringar förbehålles

Areor uppmätta enl SS 02 10 53  
Ytangivelser är preliminära

