



# 4 rum och kök - 88m<sup>2</sup>

**BRF ÄDELLÖVSSKOGEN  
STADSSKOGSGATAN 44 & 46  
PLAN 4**

**LÄGENHET**

1-1304

2-1304

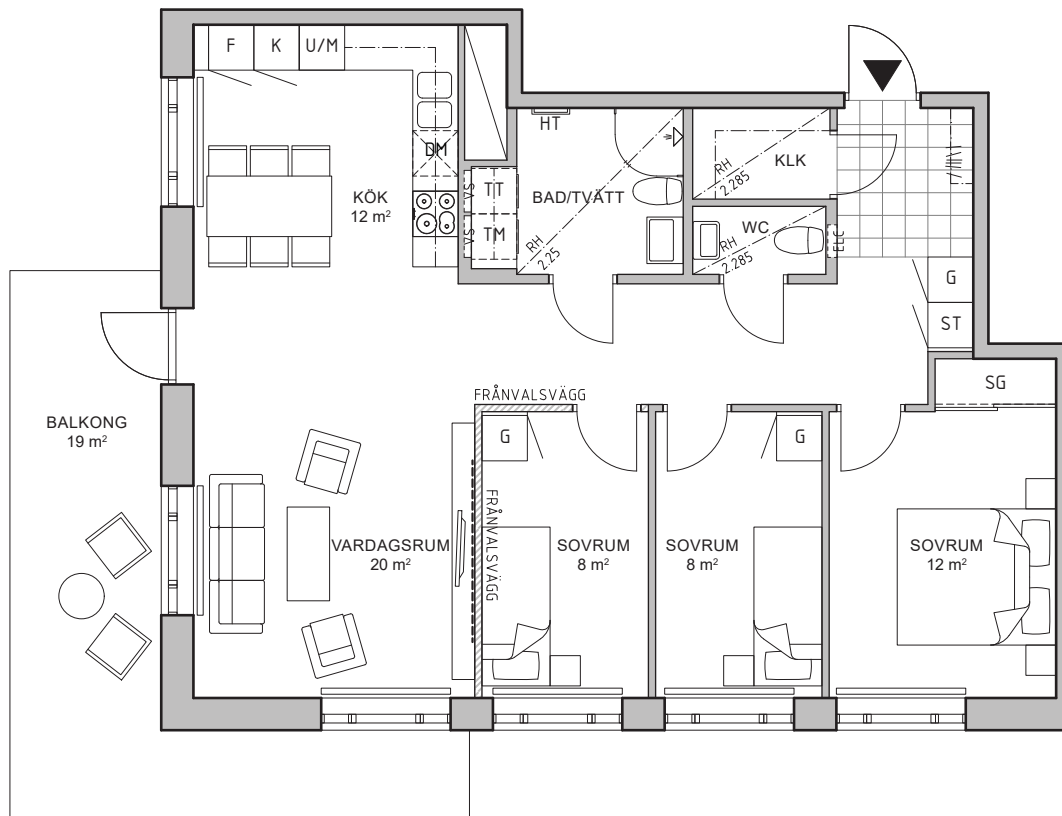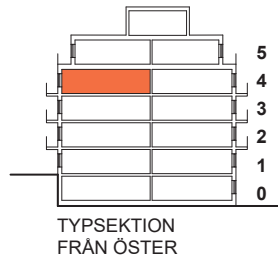

## TECKENFÖRKLARING

Garderob*	Ugn + Micro	Tvättmaskin	Handdukstork
Skjutgarderob	Kyl	Torktumlare	Plats för kapphängare
Städskåp	Frys	Kombimaskin	Radiator**
Spishäll	Kyl/Frys	Elcentral	Rumshöjd Rumshöjd 2,50m där ej annat anges.
Diskmaskin	Klädkammare	Fördelarskåp VS	Bröstningshöjd Bröstningshöjd 0,7m där ej annat anges
* Vid frånval av vägg påverkas även antal garderober		Förstärkt vägg	
**Plan 0 har golvvärme			



Skala 1:100

2018-02-14 Rätt till ändringar förbehålles