
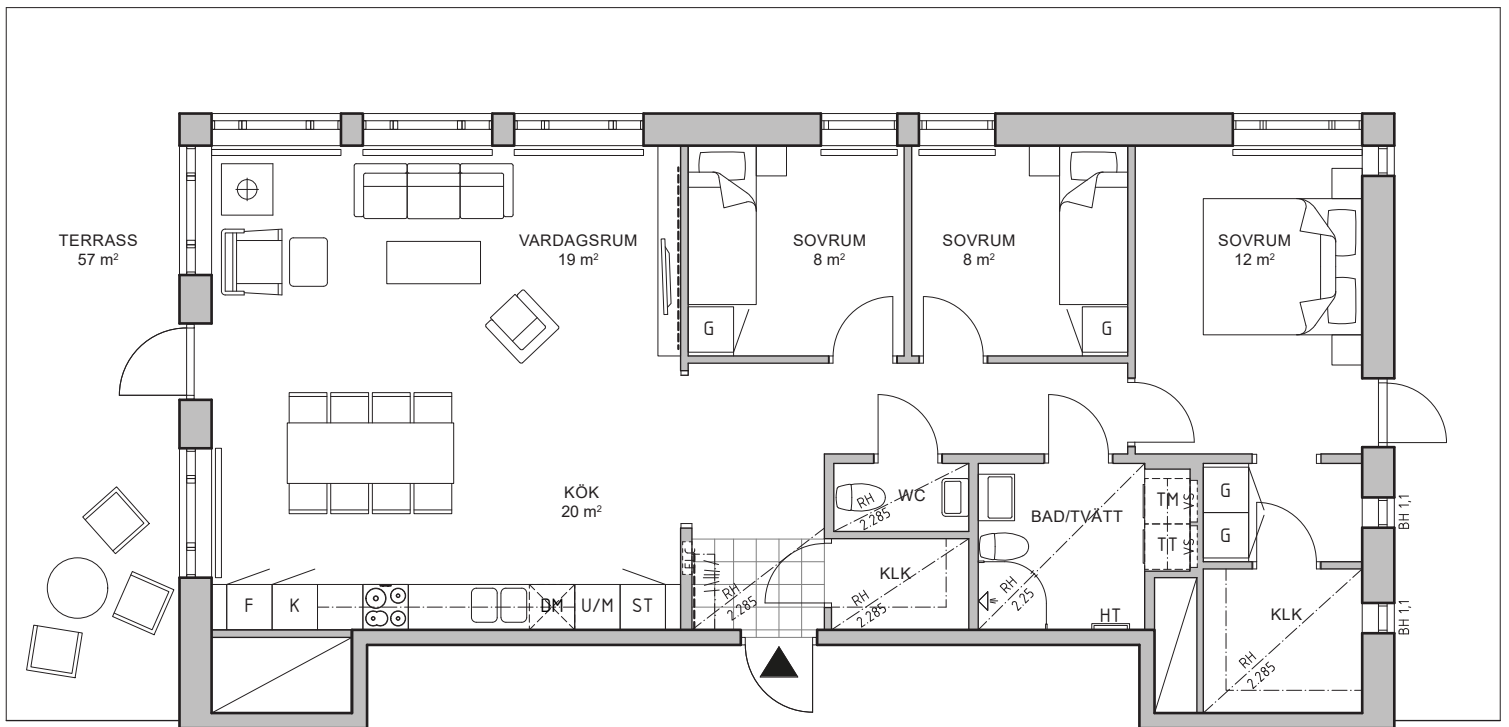
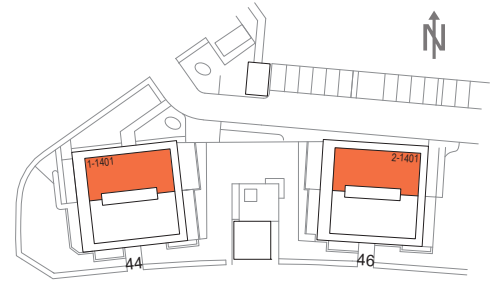


4 rum och kök - 99m²

BRF ÄDELLÖVSSKOGEN
STADSSKOGSGATAN 44 & 46
PLAN 5

LÄGENHET
1-1401
2-1401

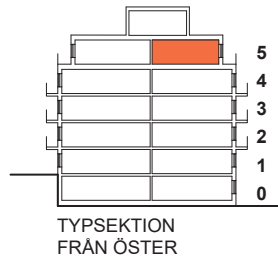

TECKENFÖRKLARING

Garderob*	Ugn + Micro	Tvättmaskin	Handdukstork
Skjutgarderob	Kyl	Torktumlare	Plats för kapphängare
Städskåp	Frys	Kombimaskin	Radiator**
Spishäll	Kyl/Frys	Elcentral	Rumshöjd Rumshöjd 2,50m där ej annat anges.
Diskmaskin	Klädkammare	Fördelarskåp VS	Bröstningshöjd Bröstningshöjd 0,7m där ej annat anges
		Förstärkt vägg	

* Vid frånval av vägg påverkas även antal garderober
 **Plan 0 har golvvärme



Skala 1:100

2018-02-14 Rätt till ändringar förbehålles