
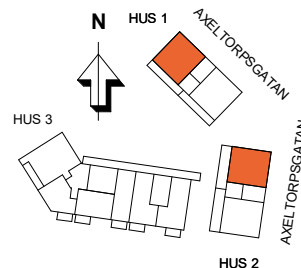
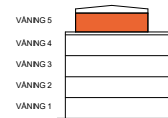


3
ROK

Hus	Våning	Storlek	Lägenhet
1, 2	5	86 m ²	1-1402, 2-1402

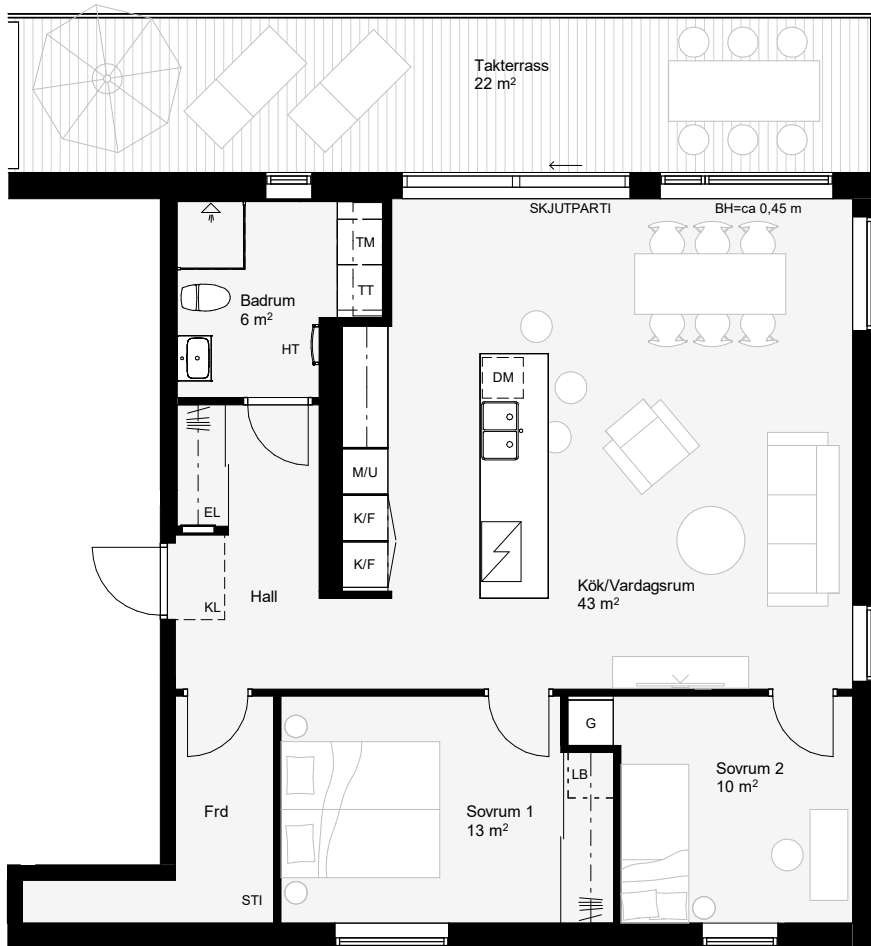

K/F	KYL/FRYS	H	HÖGSKÅP	TM	TVÄTTMASKIN		SCHAKT	RH	RUMSHÖJD = ca 2,5 m OM INGET ANNAT ANGES
	HÄLL	G	GARDEROB	TT	TORKTUMLARE		FRÄNVALSVÄGG	BH	BRÖSTNINGSHÖJD = ca 0,66 m OM INGET ANNAT ANGES
DM	DISKMASKIN	L	LINNESKÅP	LB	INREDNING LINNEBACKAR	FTX	VENTILATIONS- AGGREGAT	HT	HANDDUKSTORK, PLACERING VID TILLVAL
M	MIKROVÅGSUGN I ÖVERSKÅP	ST	STÄDSKÅP	STI	STÄDINREDNING			FS	FÖRDELARSKÅP
M/U	MIKRO OCH UGN I HÖGSKÅP	KM	KOMBIMASKIN	Frd	FÖRRÄD PLACERAT I LÄGENHET			EL	EL- / MEDIASKÅP
								KL	TILLVAL KLINKER

Datum: 2024-05-17
Arkitekt: JKAB Arkitekter

Rätt till ändringar förbehålles

Areor uppmätta enligt SS 02 10 53
Ytangelser är preliminära

0 5m
Skala 1:100, 1cm=1 meter (A4)