
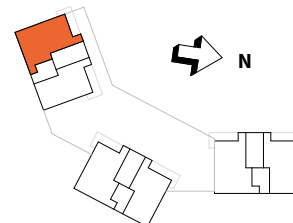
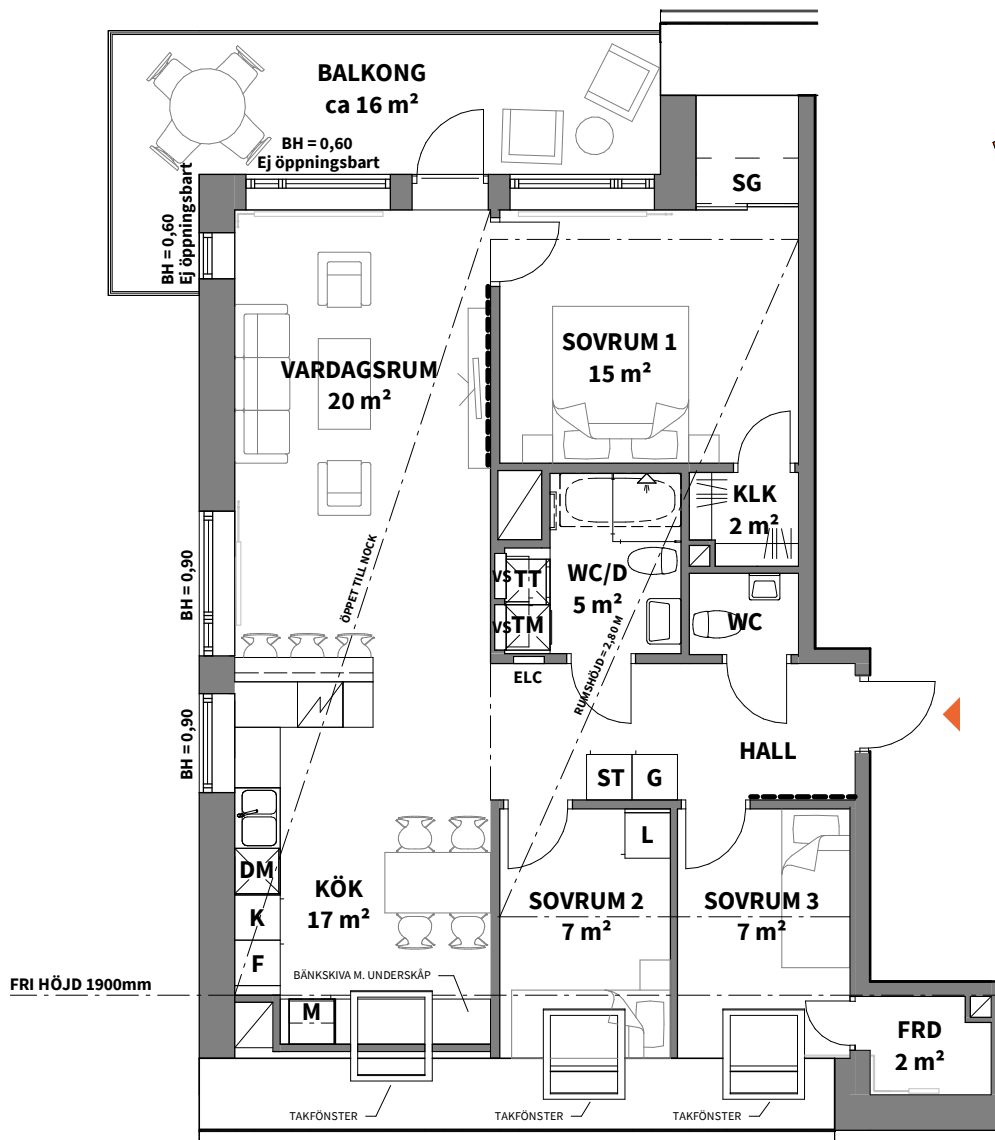


4 ROK

Hus	Våning	Storlek	Lägenhet
1	6	89 m ²	1-1501

VÅNING 6 / PLAN 15
 VÅNING 5 / PLAN 14
 VÅNING 4 / PLAN 13
 VÅNING 3 / PLAN 12
 VÅNING 2 / PLAN 11
 GÅRDSPLAN / PLAN 10
 GARAGE / PLAN 9
 GARAGE / PLAN 8

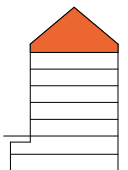

K KYLSKÅP	G GARDEROB	TM TVÄTTMASKIN	vs INSPEKTIONSLUCKA TILL VATTENSTAM	← INGLASNING BALKONG (TILLVAL)
F FRYSSKÅP	L LINNESKÅP	TT TORKTUMLARE	SAMTLIGA FÖNSTER ÖPPNINGSBARA OM INTE ANNAT ANGES	BH ANGER BRÖSTNINGSHÖJD*
K/F KYL- OCH FRYSSKÅP	ST STÄDSKÅP	↑ DUSCHPLATS INK. DUSCHVÄGG	RUMSHÖJD CA 2,50 m ÖVER FÄRDIGT GOLV OM INTE ANNAT ANGES	*OBS: BRÖSTNINGSHÖJD = 0,80 m ÖVER FÄRDIGT GOLV OM INTE ANNAT ANGES
⚡ HÄLL MED INBYGGNADSUGN	SG SKJUTGARDEROB	☰ HANDDUKSTORK (TILLVAL)	— FÖRSTÄRKT VÄGG FÖR TV-UPPHÄNGNING/KAPPHYLLA	ALLMÄNT:
DM DISKMASKIN	▨ KAPPHYLLA	◻ BADKAR (TILLVAL)	▨ FRÅNVALSVÄGG	• BÄNKSIVA OCH SKÅP OVAN TM/TT
M MICROVÅGSUGN	◻ SCHAKT	ELC EL- & MEDIACENTRAL	— RADIATOR	

Lägenhetsbeskrivning
 datum 2021-05-06 / rev 2023-03-22

Rätt till ändringar förbehålles

Areor uppmätta enligt SS 021053
 Ytangivelser är preliminära

0 5m

Skala 1:100, 1 cm = 1 meter (A4)