


5 ROK, 132 m²


BRF NYPONROSEN

VÄNING 6


LÄGENHET 1-1504

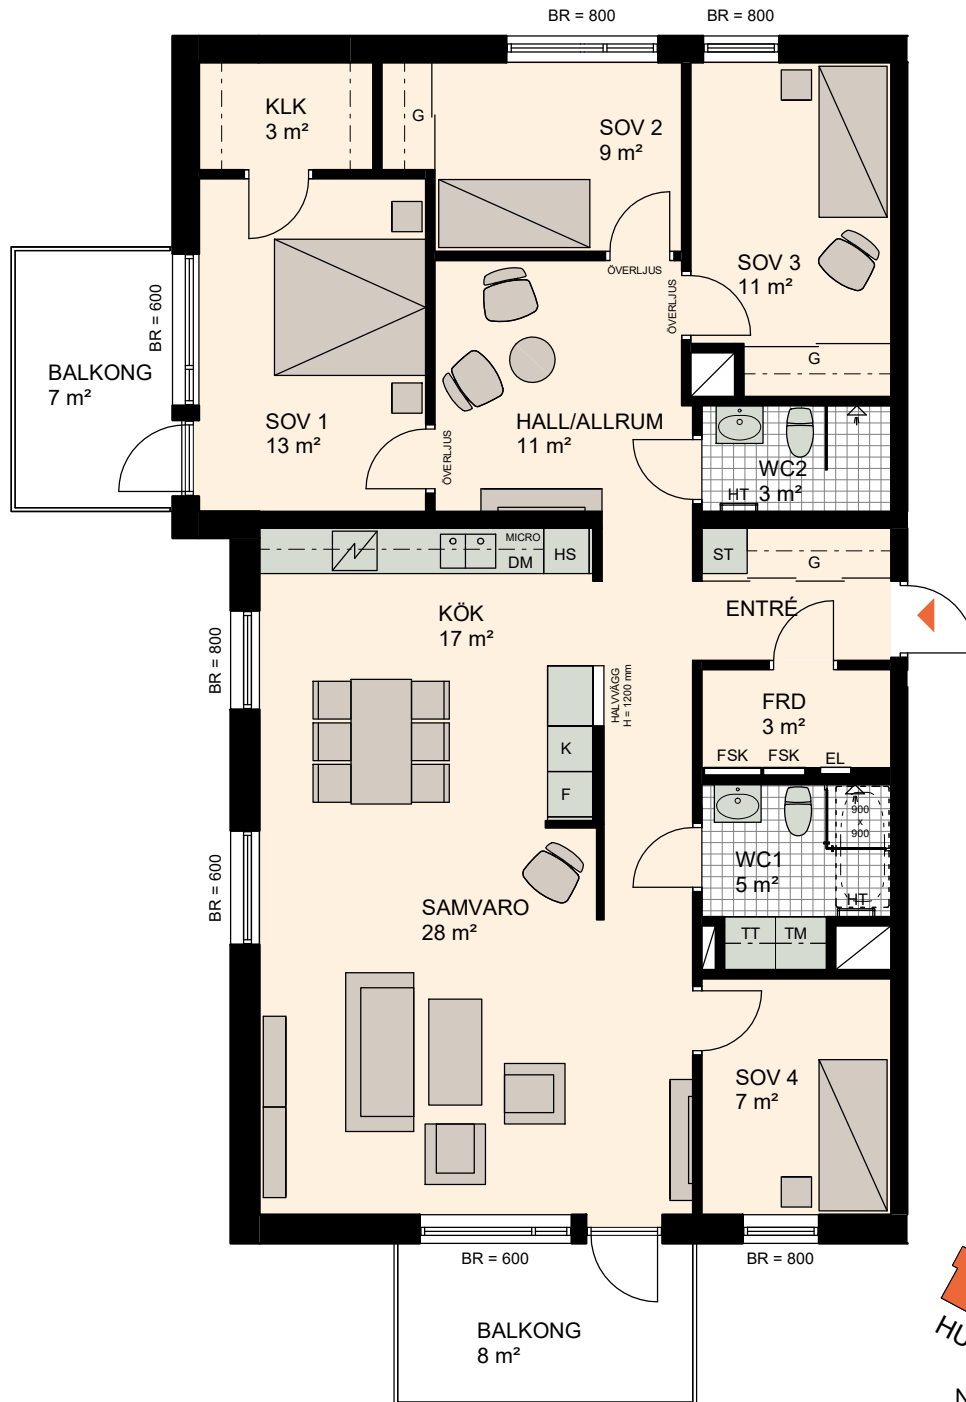

SKALA 1:100

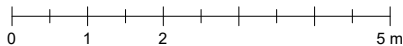

VÄNING 6	
VÄNING 5	
VÄNING 4	
VÄNING 3	
VÄNING 2	
VÄNING 1	

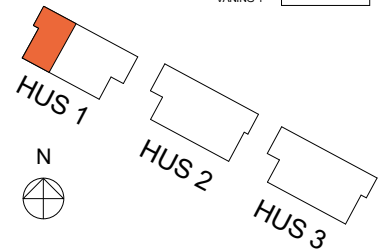

K KYL	TM TVÄTTMASKIN	HT HANDDUKSTORK	ÖVERLJUS GLASRUTA ÖVER DÖRR
F FRYS	TT TORKTUMLARE	EL EL OCH MULTIMEDIA	ÖPPNING I VÄGG
K/F KYL/FRYS	G GARDEROB	FSK FÖRDELNINGSKÅP	
DM DISKMASKIN	L LINNESKÅP	FRD FÖRRÅD	
SPISHÄLL	HS HÖGSKÅP	KLK KLÄDKAMMARE	
MICRO MICROVÅGSUGN	ST STÄDSKÅP	BR BRÖSTNINGSHÖJD FÖNSTER MM	